


INWENTARYZACJA: PIĘTRO

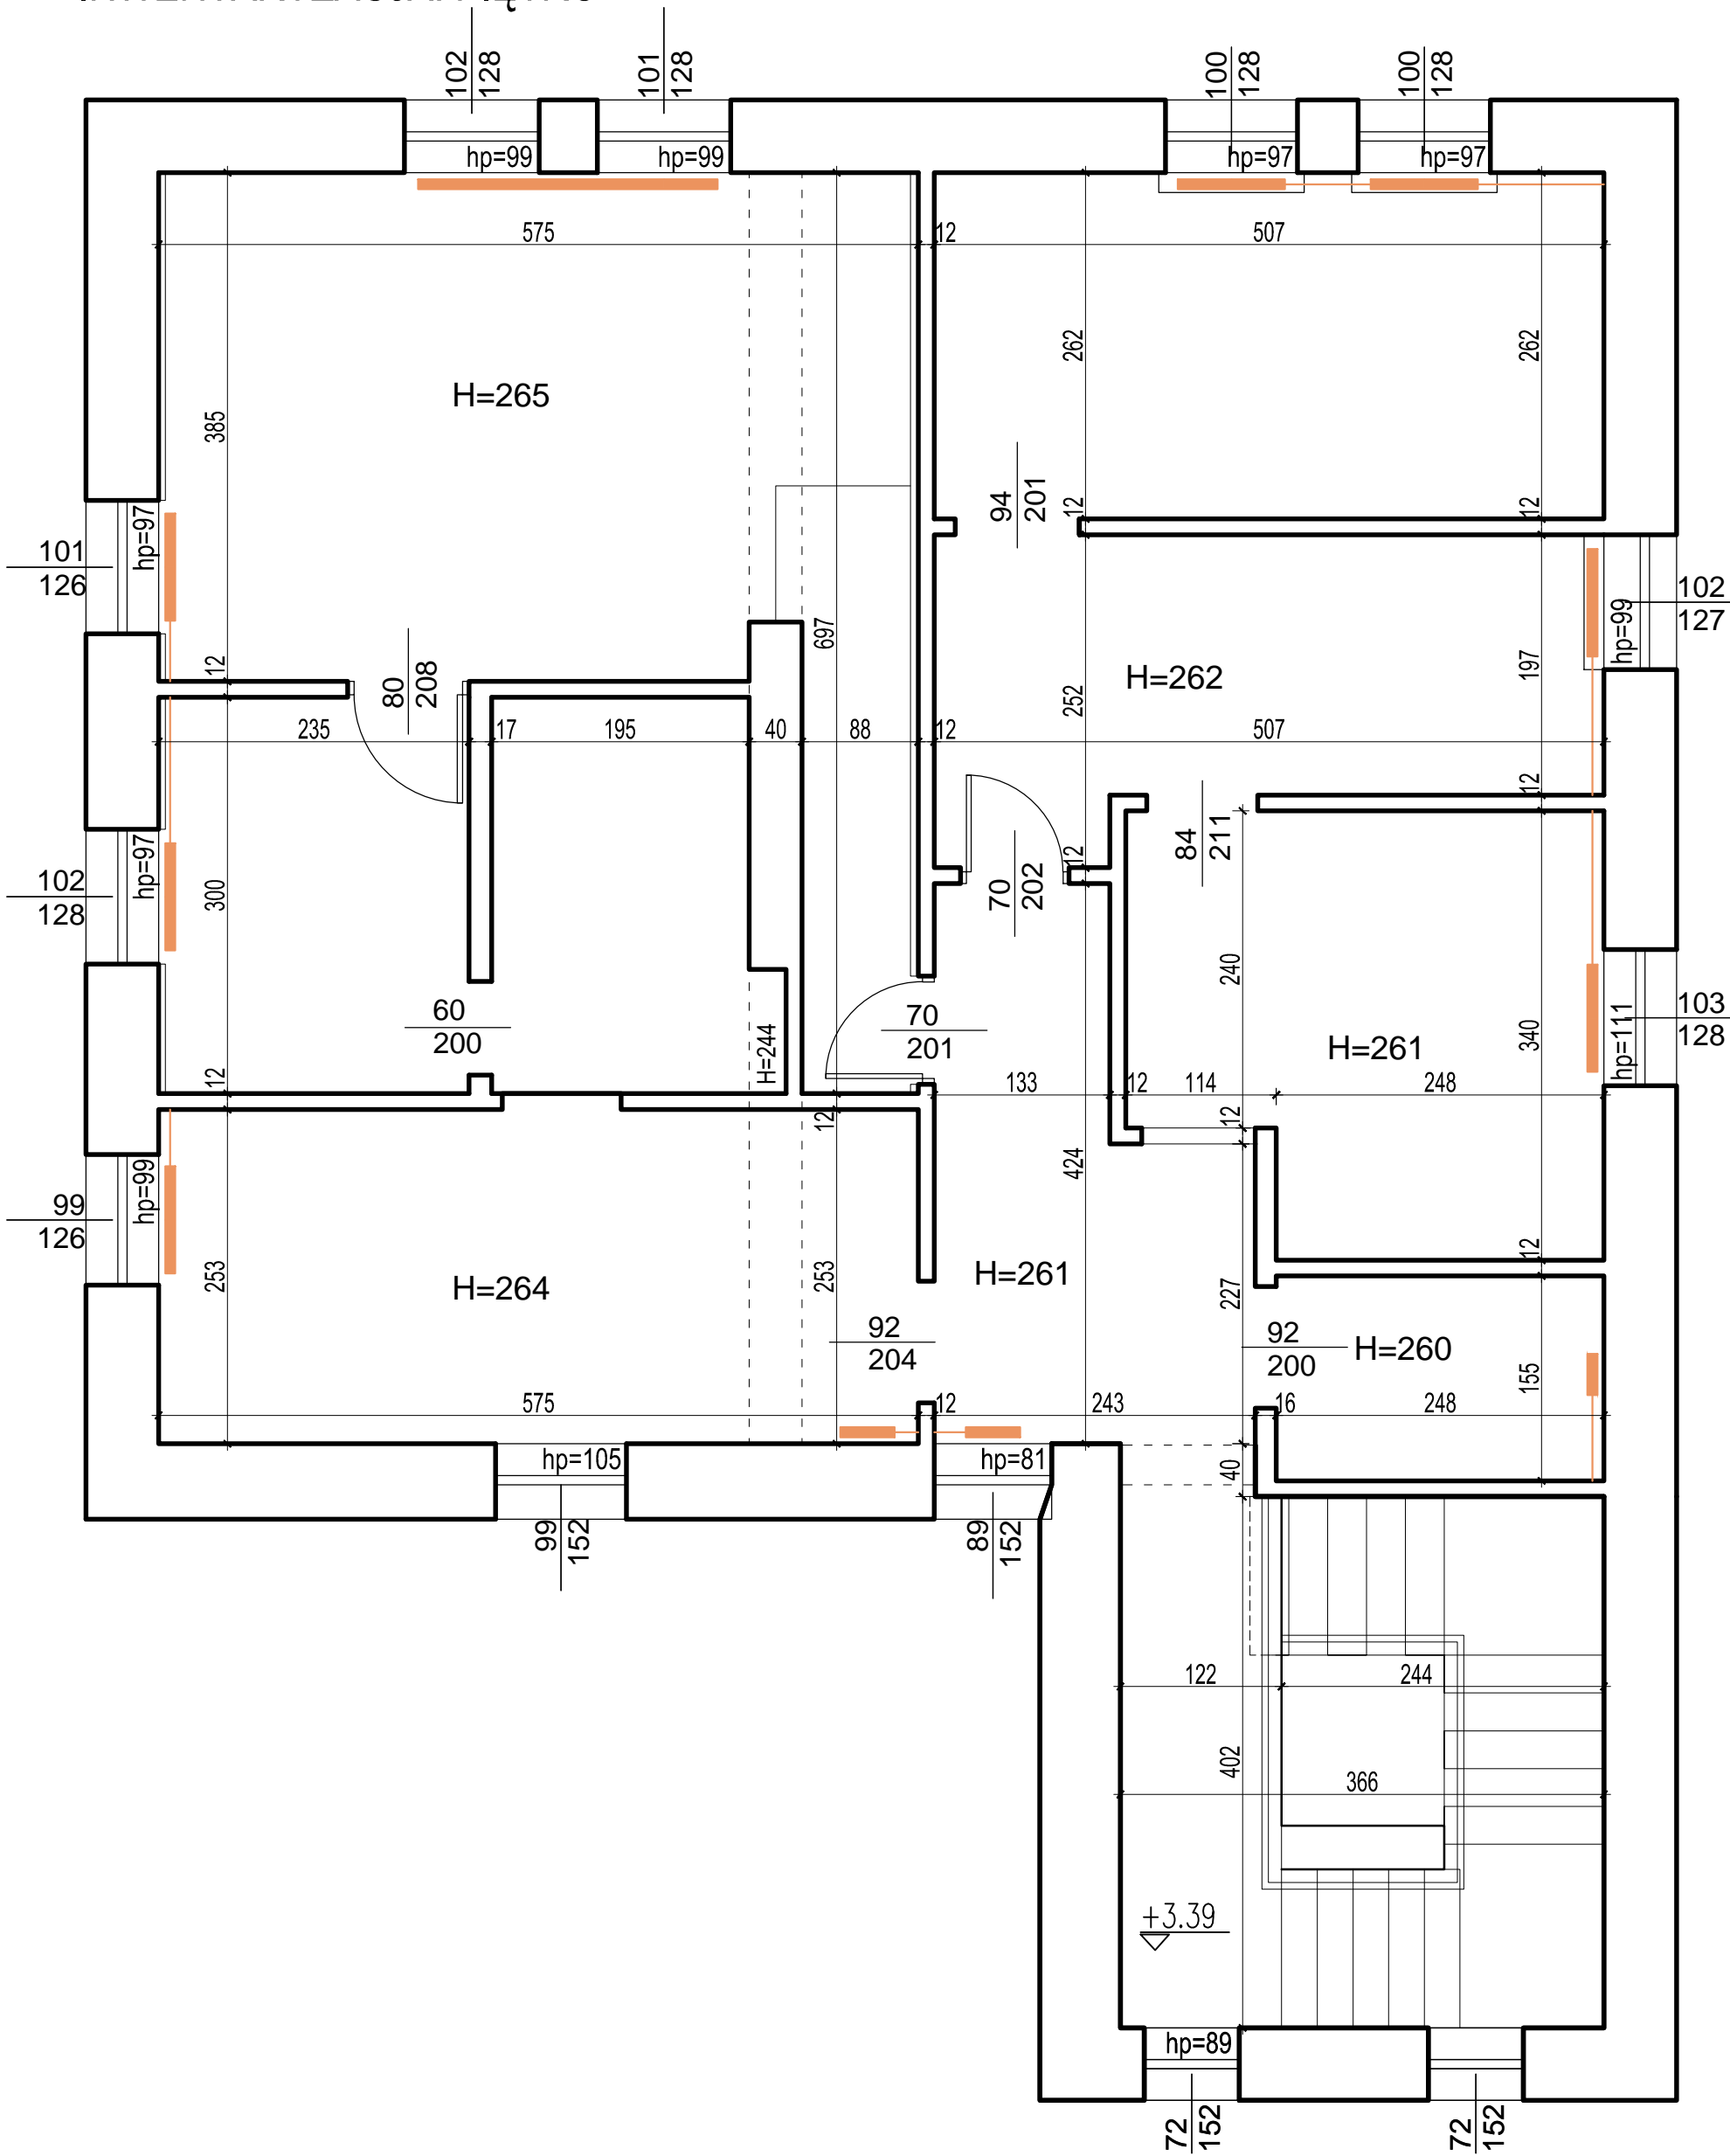

Wszelkie prawa do niniejszego opracowania są zastrzeżone.
Kopiowanie, rozpowszechnianie i udostępnianie osobom trzecim projektu lub jego części bez zgody autorów jest zabronione.

Wykonawcy i podwykonawcy zobowiązani są do sprawdzenia projektu, a w szczególności wymiarów przed przystąpieniem do prac budowlanych.

Nie należy odmierzать wymiarów z rysunku, ani używać go jako szablonu.

W przypadku niezgodności należy zwrócić się do projektanta.

inwestor		
Gminny Ośrodek Pomocy Społecznej w Makowie ul. Główna 3 96-124 Maków		
inwestycja		
PROJEKT ARANŻACJI WNĘTRZ W GMINNYM OŚRODKU POMOCY SPOŁECZNEJ W MAKOWIE ul. Główna 3 96-124 Maków		
etap opracowania		
INWENTARYZACJA		
jednostka projektowa		
ul. Broniewskiego 32i, 96-100 Skierniewice tel. 606 11 99 19 www. wwarchitekci. pl		
PROJEKTANCI		PODPIS
mgr inż. arch. Katarzyna Laska		
mgr inż. arch. Piotr Wierzbicki		
tytuł rysunku		skala
Inwentaryzacja: piętro		1:50
branża	nr rysunku	rewizja
ARCHITEKTURA	A-2	00
data opracowania	czerwiec 2015	strona nr