


ZESTAWIENIE POWIERZCHNI: PARTER		
nr pomieszczenia	rodzaj pomieszczenia	powierzchnia [m²]
0.01	przedsionek	5.83
0.02	klatka schodowa	7.62
RAZEM		13.45


ZESTAWIENIE POWIERZCHNI: PIĘTRO		
nr pomieszczenia	rodzaj pomieszczenia	powierzchnia [m²]
1.01	hol wejściowy	20.22
1.02	obsługa klienta	7.58
1.03	pokój biurowy 1	21.37
1.04	pokój biurowy 2	17.95
1.05	pokój biurowy 3	9.00
1.06	pom. socjal. pracow.	8.11
1.07	wc pracown.	4.20
1.08	komunikacja	4.46
1.09	archiwum	4.04
1.10	kasa	3.64
1.11	klatka schodowa	5.00
RAZEM		105.57

zestawienie materiałów- ściany (parter+piętro)	
1. Farba Sigma Colour System: S 0500-N- ilość ok. 203,77 m²	
2. Farba Sigma Colour System: S 8502-R- ilość ok. 10,71 m²	
3. Tapeta Vescom: valencia 1039,02- ilość ok. 55,25 m²	
4. Płytki gresowe 60x60cm: NOWA GALA, SG12 Signum- ilość ok. 12,24 m²	
5. Płyta mdf lakierowana: Ral 9002 Grauweiss- ilość ok. 9,99 m²	
6. Płyta mdf lakierowana: Ral 1000 Grünbeige- ilość ok. 4,67 m²	
7. Płyta mdf lakierowana: Ral 1018 Zinkgelb- ilość ok. 3,86 m²	
8. Płyta mdf, EGGER W1000 ST30*: Biały Premium- ilość ok. 10,94 m²	
9. Płyta mdf, EGGER U311 ST30*: Burgund- ilość ok. 1,57 m²	
10. Płyta mdf, EGGER U999 ST30*: Czarny- ilość ok. 3,57 m²	

RZUT: PARTER

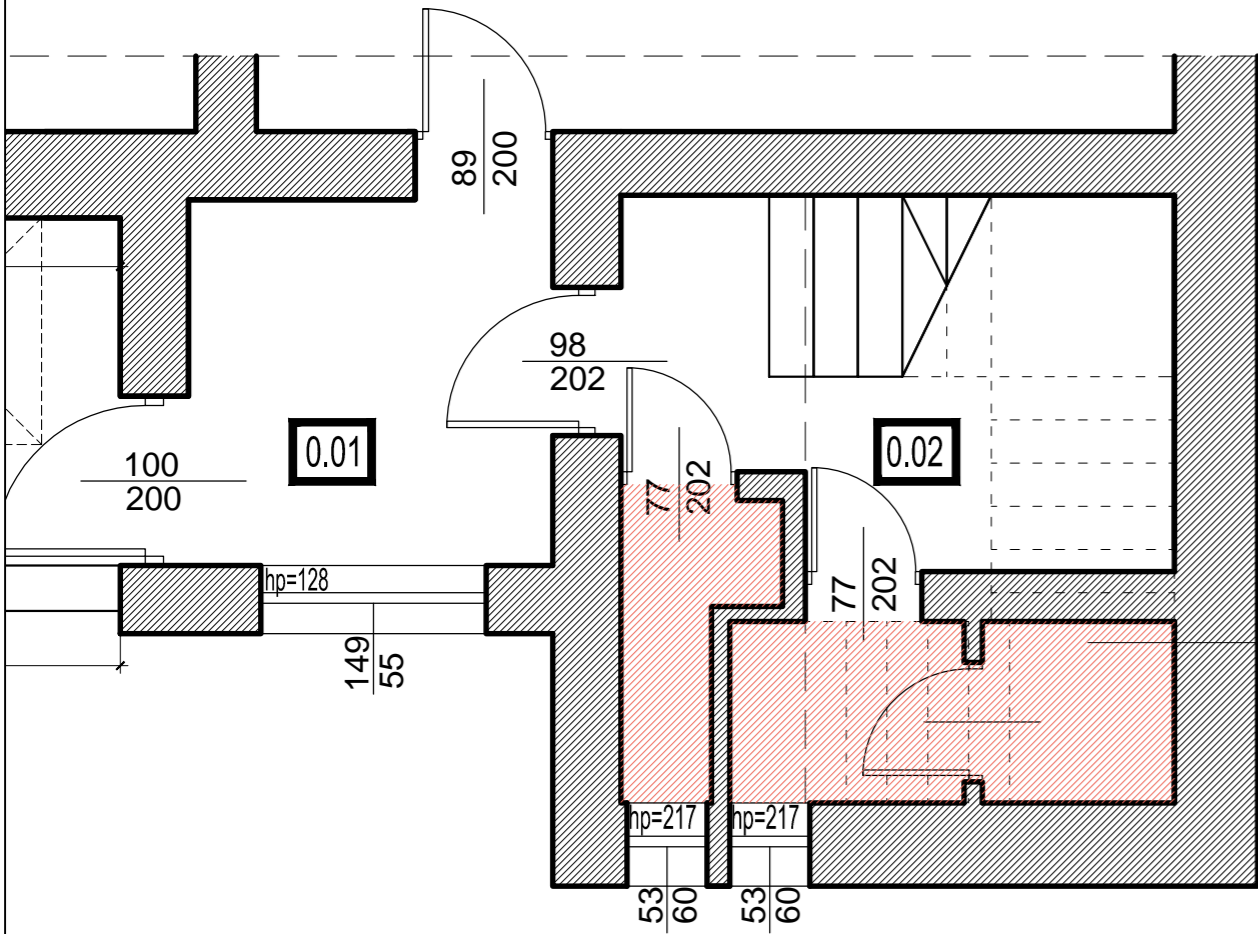

RZUT- UKŁAD MEBLI: PIĘTRO

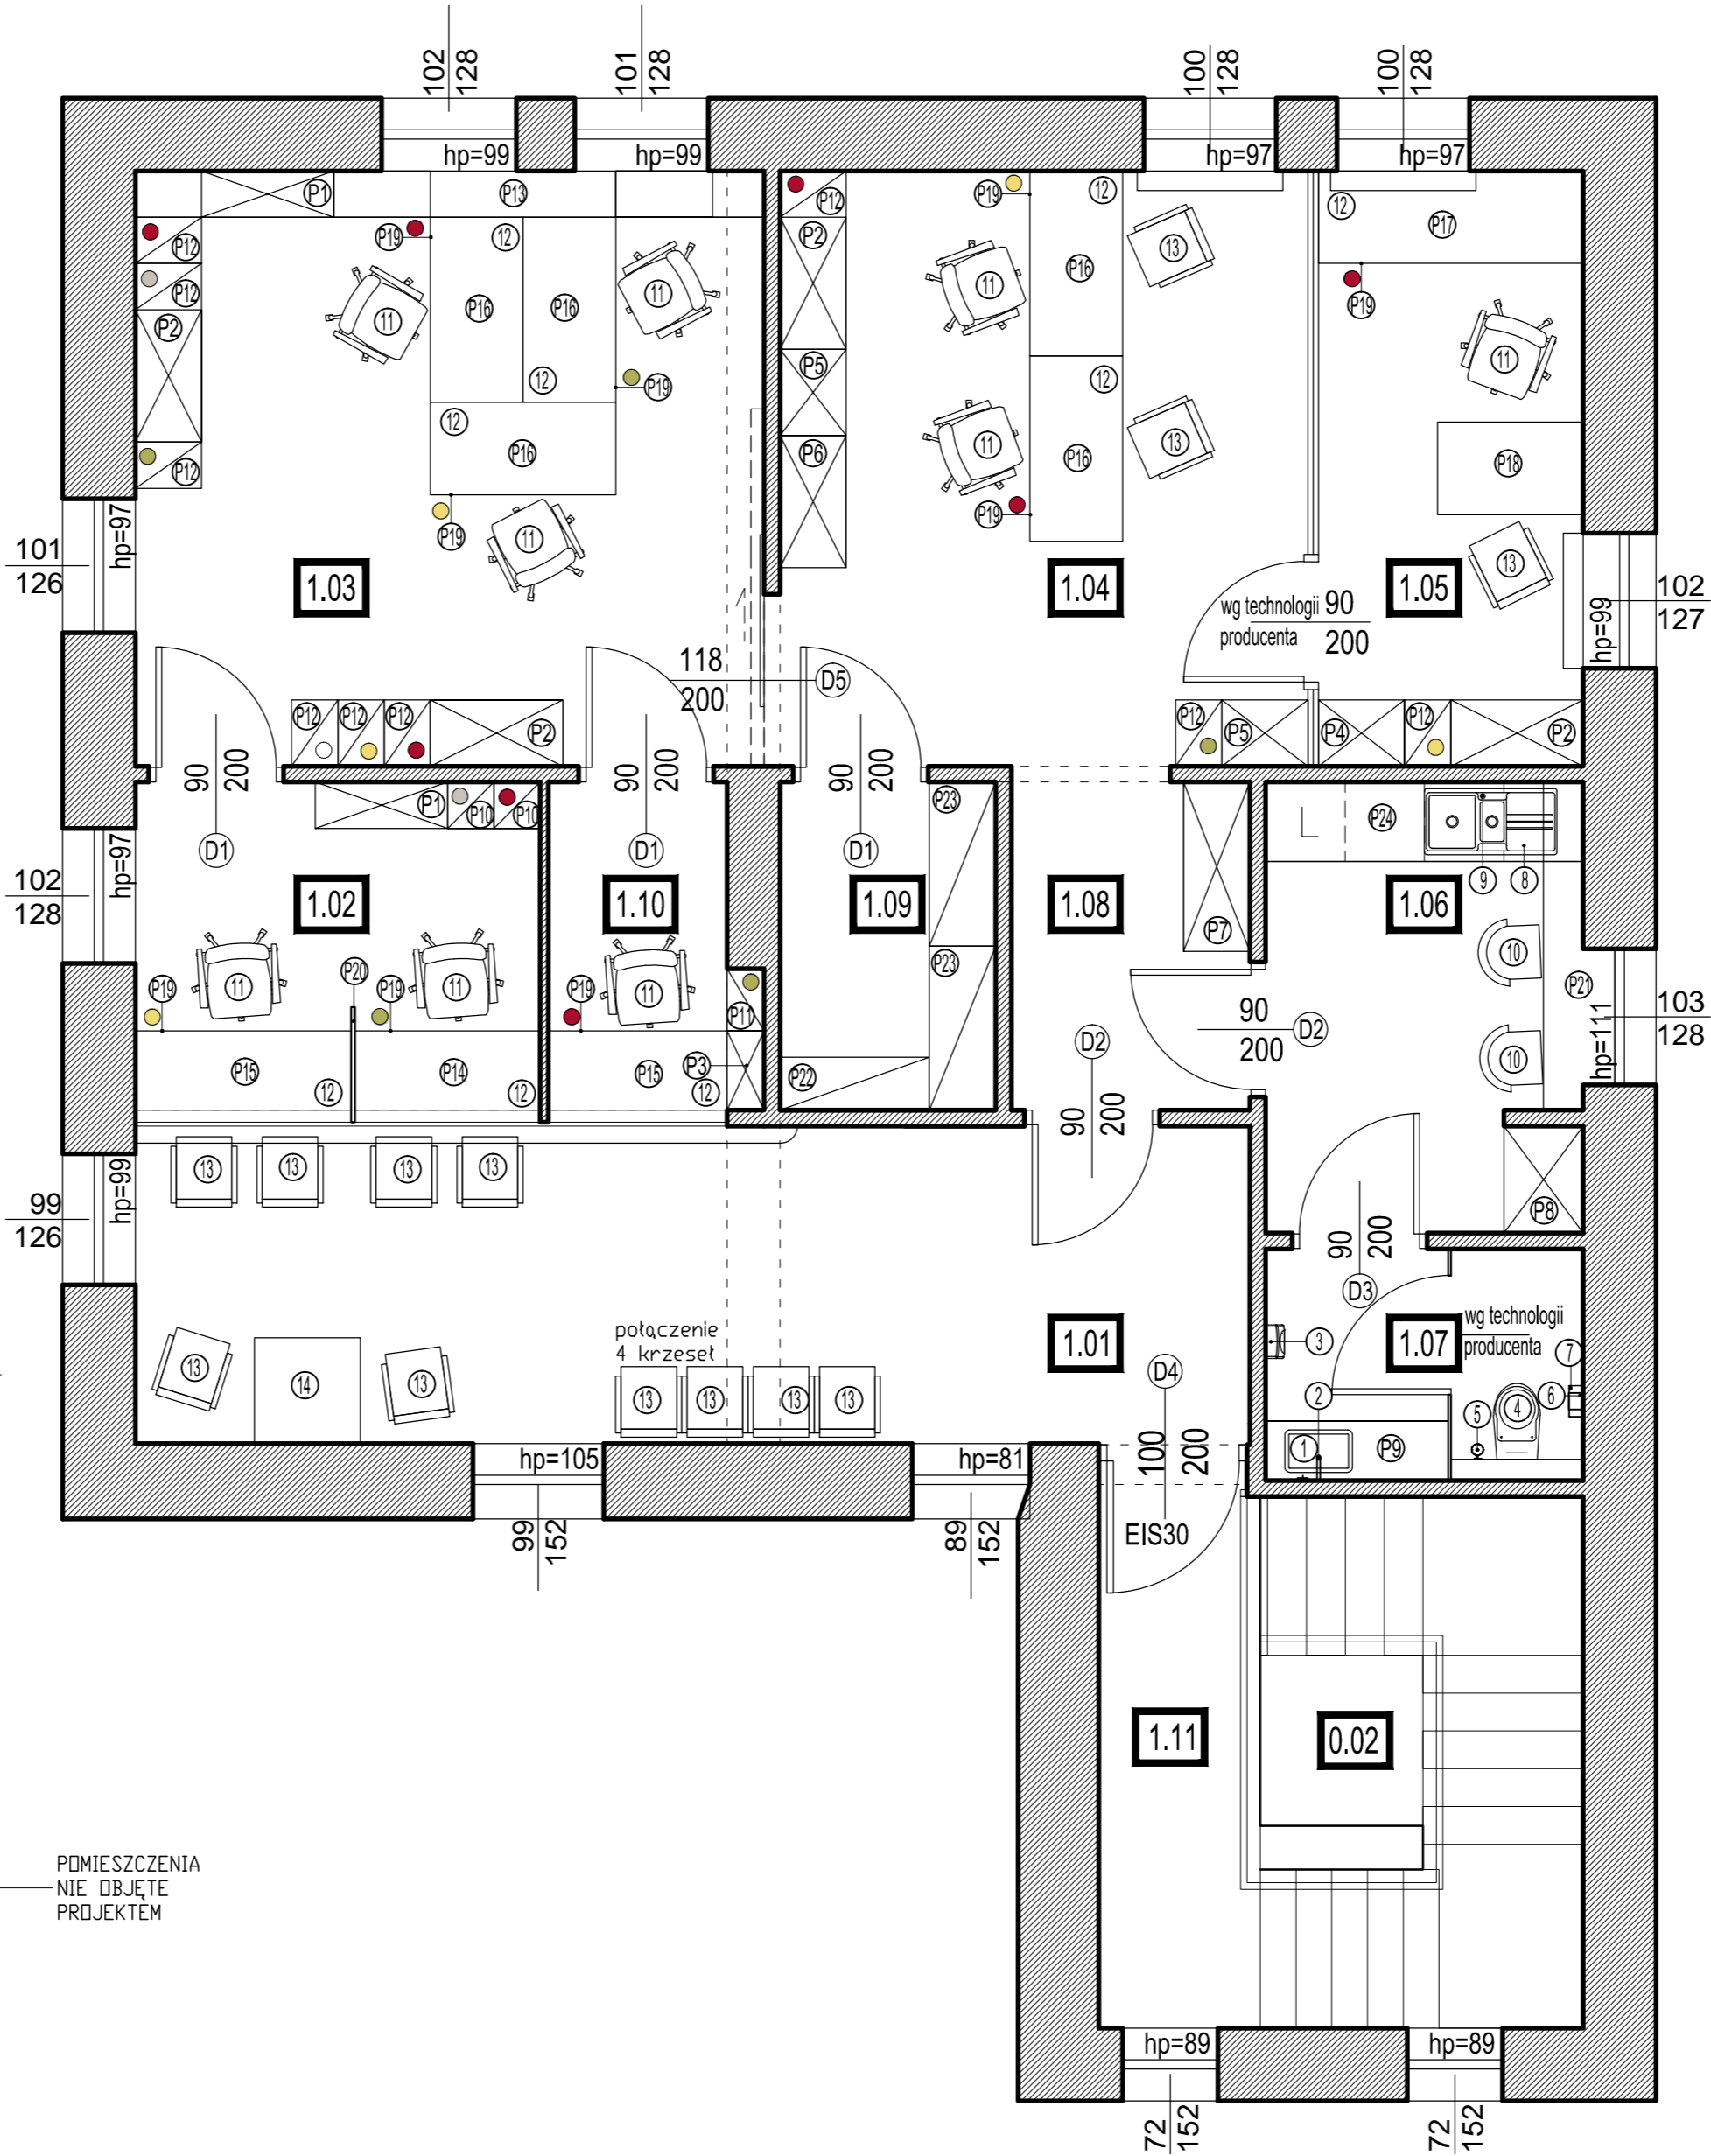

- LEGENDA:
1. Umywalka podblatowa w pom. 1.07 np. Torino Bathco ceramiczna- 510x320x180- 0051B
Syfon umywalkowy rurowy, np. Viega, chrom 305611
 2. Bateria umywalkowa podtynkowa ścienna w pom. 1.07 np. Paffoni Stick chrom SK006
 3. Suszarka do rąk w pom. 1.07 np. Fareco, 1800W- PASSA1
 4. Miska ustępowa lejowa, w pom. 1.07 np. Sanitec Koło, Ego
 5. Uchwyt szczotki toaletowej w pom. 1.07 np. Sanitec Koło, Lehnen Evolution ze szczotką
 6. Podajnik papieru w listkach w pom. 1.07 np. Menda Stella
 7. Kosz naciągany na odpady higieniczne w pom. 1.07 np. Fareco, 7l SN M
 8. Zlewomyszak 1,5-komorowy z odciekaczem w pom. 1.06 np. Deante, Manuel ZPM 0513
 9. Bateria zlewomyszakowa stojąca z wylewką U w pom. 1.06 np. Deante, Aster BCA 062M
 10. Hoker w pom. 1.06 np. Square white QS-D82 lub Profim, Sensi K1CH chrom, LW01 lub LW02 2szt.
 11. Krzesło pracownicze, np. Profim, Niko 31Z chrom H, E8 9szt.
 12. Lampka biurkowa nikiowana, np. Ikea, Forsa 9szt.
 13. Krzesło, np. LOCO II chrom, Micro M47 (możliwość łączenia w rzędy) 13szt.
 14. Stolik w pom. 1.01 np. Profim, Sensi S3 chrom HMR

- Mebel projektowane:
(Ilość sztuk podano na poszczególnych rysunkach)
- P1 Szafka 100x35x243 cm
 - P2 Szafka 100x50x243 cm
 - P3 Szafka 61x28x158 cm (nastawiana na biurko)
 - P4 Szafka 65x50x243 cm
 - P5 Szafka 65x50x243 cm
 - P6 Szafka 100x50x243 cm
 - P7 Szafka na okrycia wierzchnie w pom. 1.08 128x50x243cm
 - P8 Szafka w pom. 1.08 81x60x243cm
 - P9 Szafka pod umywalkę w pom. 1.07 138x45x45 cm
 - P10 Półka 35x35x243cm (różne kolory)
 - P11 Półka 46x28x243cm
 - P12 Półka 35x50x243cm (różne kolory)
 - P13 Zabudowa pod oknem w pom. 1.03
 - P14 Biurko 140x60x85 cm
 - P15 Biurko 163x60x85 cm
 - P16 Biurko 140x70x85 cm
 - P17 Biurko 200x70x85 cm
 - P18 Biurko 110x70x85 cm
 - P19 Szafka pod biurko 40x60x75.5 cm (różne kolory frontu górnej szuflady)
 - P20 Przegródka między biurkami w pom. 1.02
 - P21 Błat w pom. 1.06
 - P22 Półka z szufladami 113x40x250cm w pom. 1.09
 - P23 Półki 124x50x250cm pom. 1.09
 - P24 Zabudowa kuchni w pom. 1.06

Wszelkie prawa do niniejszego opracowania są zastrzeżone.
Kopiowanie, rozpowszechnianie i udostępnianie osobom trzecim projektu lub jego części bez zgody autorów jest zabronione.
Wykonawcy i podwykonawcy zobowiązani są do sprawdzenia projektu, a w szczególności wymiarów przed przystąpieniem do prac budowlanych.
Nie należy odczytywać wymiarów z rysunku, ani używać go jako szablonu.
W przypadku niezgodności należy zwrócić się do projektanta.

inwestor		
Gminny Ośrodek Pomocy Społecznej w Makowie ul. Główna 3 96-124 Maków		
inwestycja		
PROJEKT ARANŻACJI WNĘTRZ W GMINNYM OŚRODKU POMOCY SPOŁECZNEJ W MAKOWIE ul. Główna 3 96-124 Maków		
etap opracowania		
PROJEKT		
jednostka projektowa		
ul. Broniewskiego 32, 96-100 Skieriewice tel. 606 11 99 19 www. wwarchitekci. pl		
PROJEKTANCI		PODPIS
mgr inż. arch. Katarzyna Łaska		
mgr inż. arch. Piotr Wierzbicki		
tytuł rysunku		skala
Rzut- układ mebli		1:50
branża	nr rysunku	rewizja
ARCHITEKTURA	A-8	00
data opracowania	czerwiec 2015	strona nr