


RZUT- UKŁAD SUFITÓW: PIĘTRO

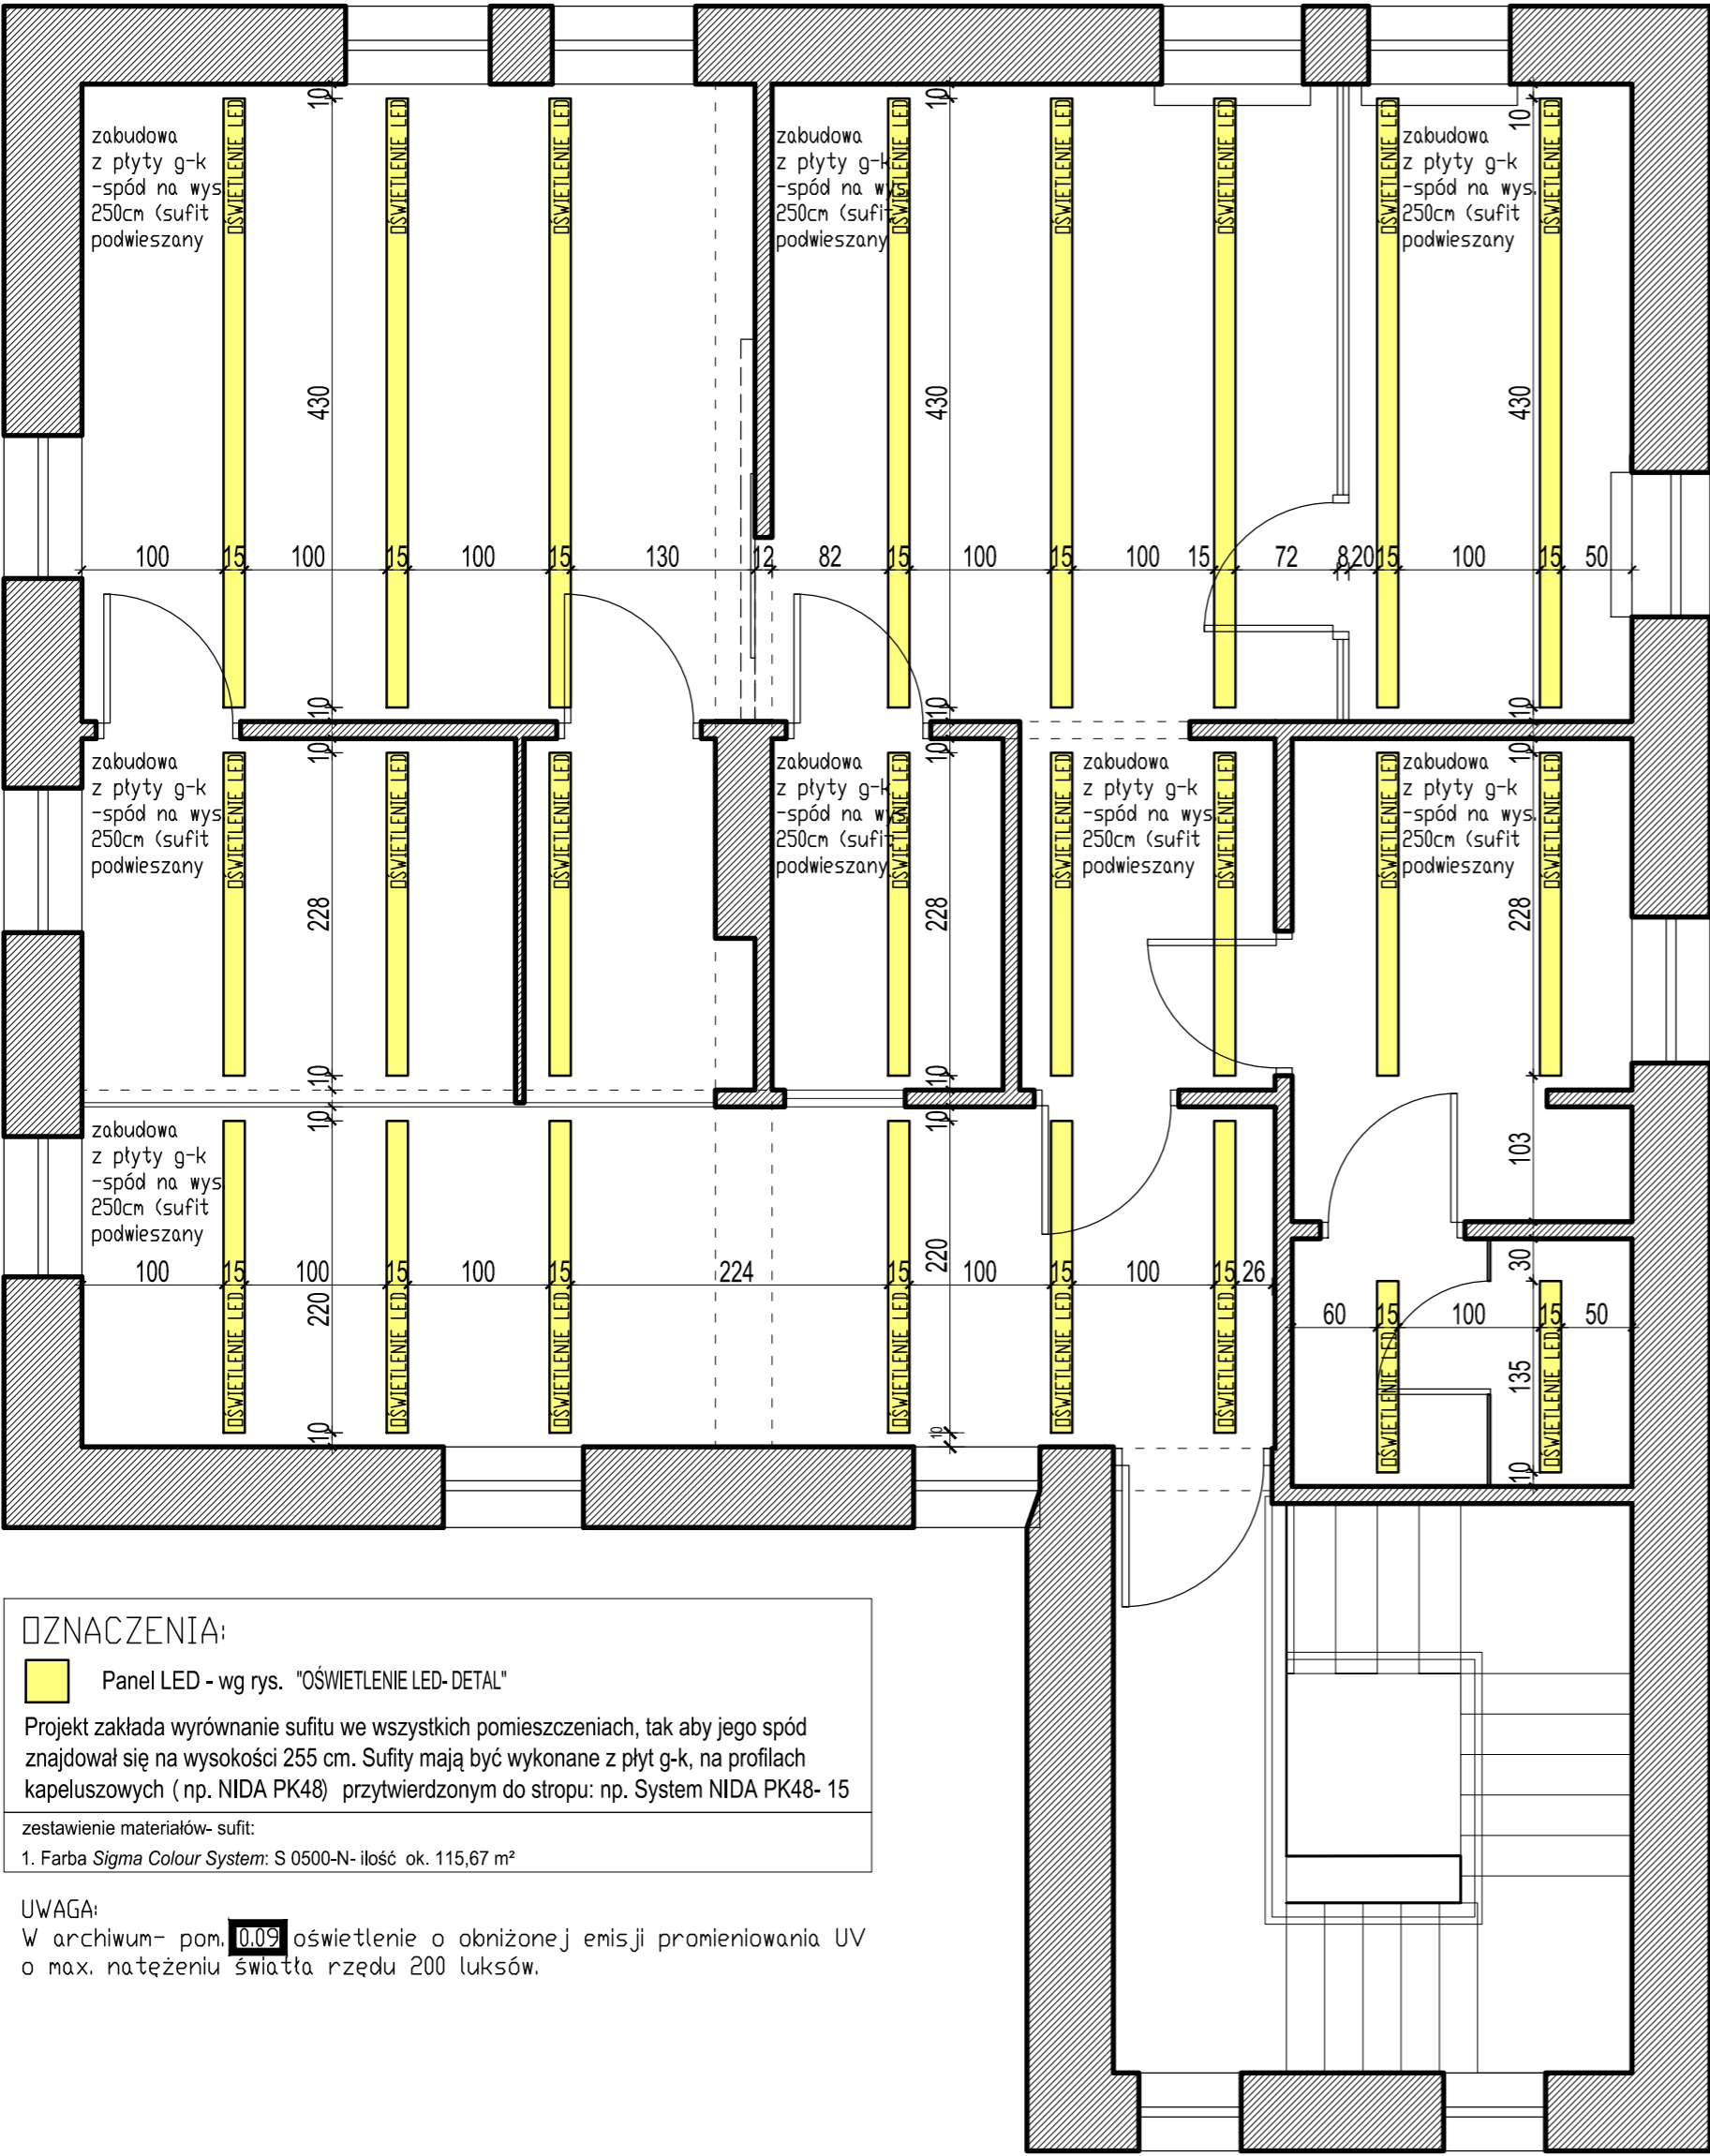

**OZNACZENIA:**


Panel LED - wg rys. "OŚWIETLЕНИЕ LED-DETAL"

Projekt zakłada wyrównanie sufitu we wszystkich pomieszczeniach, tak aby jego spód znajdował się na wysokości 255 cm. Sufity mają być wykonane z płyt g-k, na profilach kapeluszowych ( np. NIDA PK48) przytwierdzonym do stropu: np. System NIDA PK48- 15


zestawienie materiałów- sufit:

1. Farba Sigma Colour System: S 0500-N- ilość ok. 115,67 m²

UWAGA:  
W archiwum- pom. 0.09 oświetlenie o obniżonej emisji promieniowania UV o max. natężeniu światła rzędu 200 luksów.

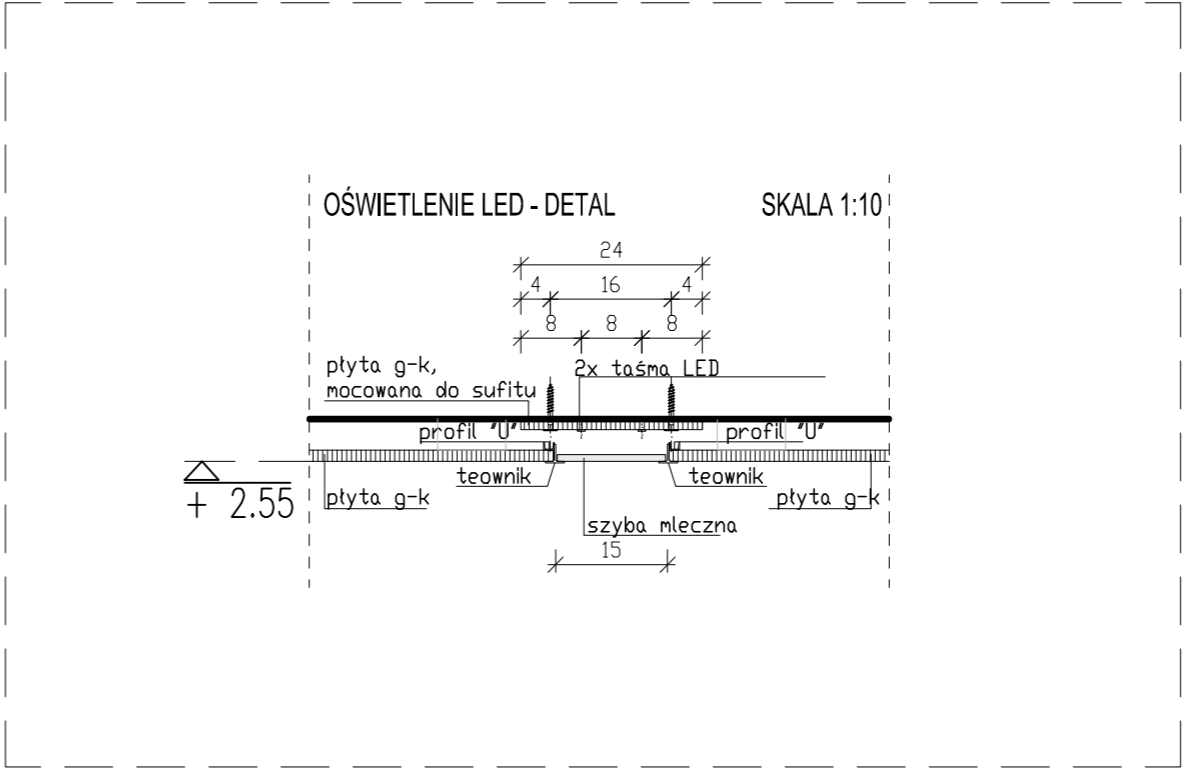

UKŁAD SUFITÓW W CZĘŚCI PROJEKTOWANEJ: PARTER

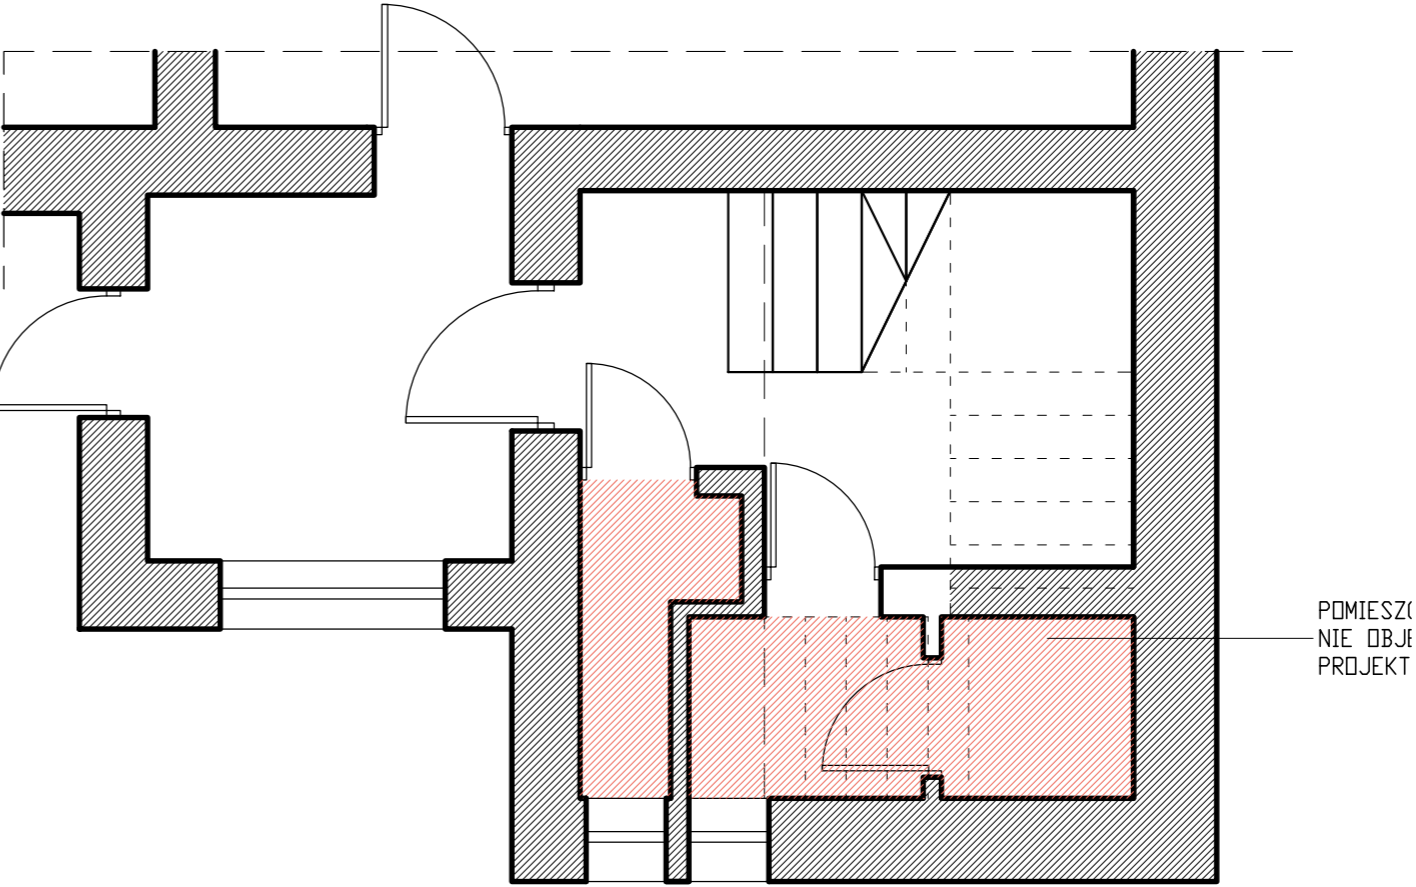

Wszelkie prawa do niniejszego opracowania są zastrzeżone. Kopiowanie, rozpowszechnianie i udostępnianie osobom trzecim projektu lub jego części bez zgody autorów jest zabronione.

Wykonawcy i podwykonawcy zobowiązani są do sprawdzenia projektu, a w szczególności wymiarów przed przystąpieniem do prac budowlanych.

Nie należy odczytywać wymiarów z rysunku, ani używać go jako szablonu.

W przypadku niezgodności należy zwrócić się do projektanta.

Inwestor		
Gminny Ośrodek Pomocy Społecznej w Makowie ul. Główna 3 96-124 Maków		
Inwestycja		
PROJEKT ARANŻACJI WNEŹRZ W GMINNYM OŚRODKU POMOCY SPOŁECZNEJ W MAKOWIE ul. Główna 3 96-124 Maków		
etap opracowania		
PROJEKT		
jednostka projektowa		
ul. Broniewskiego 32i, 96-100 Skieriewice tel. 606 11 99 19 www. wwarchitekci. pl		
PROJEKTANCI		PODPIS
mgr inż. arch. Katarzyna Laska		
mgr inż. arch. Piotr Wierzbicki		
tytuł rysunku		skala
Rzut- układ sufitów/ detal oświētł. LED		1:50/10
branża	nr rysunku	rewizja
ARCHITEKTURA	A-6	00
data opracowania	czerwiec 2015	strona nr