


INWENTARYZACJA: PARTER

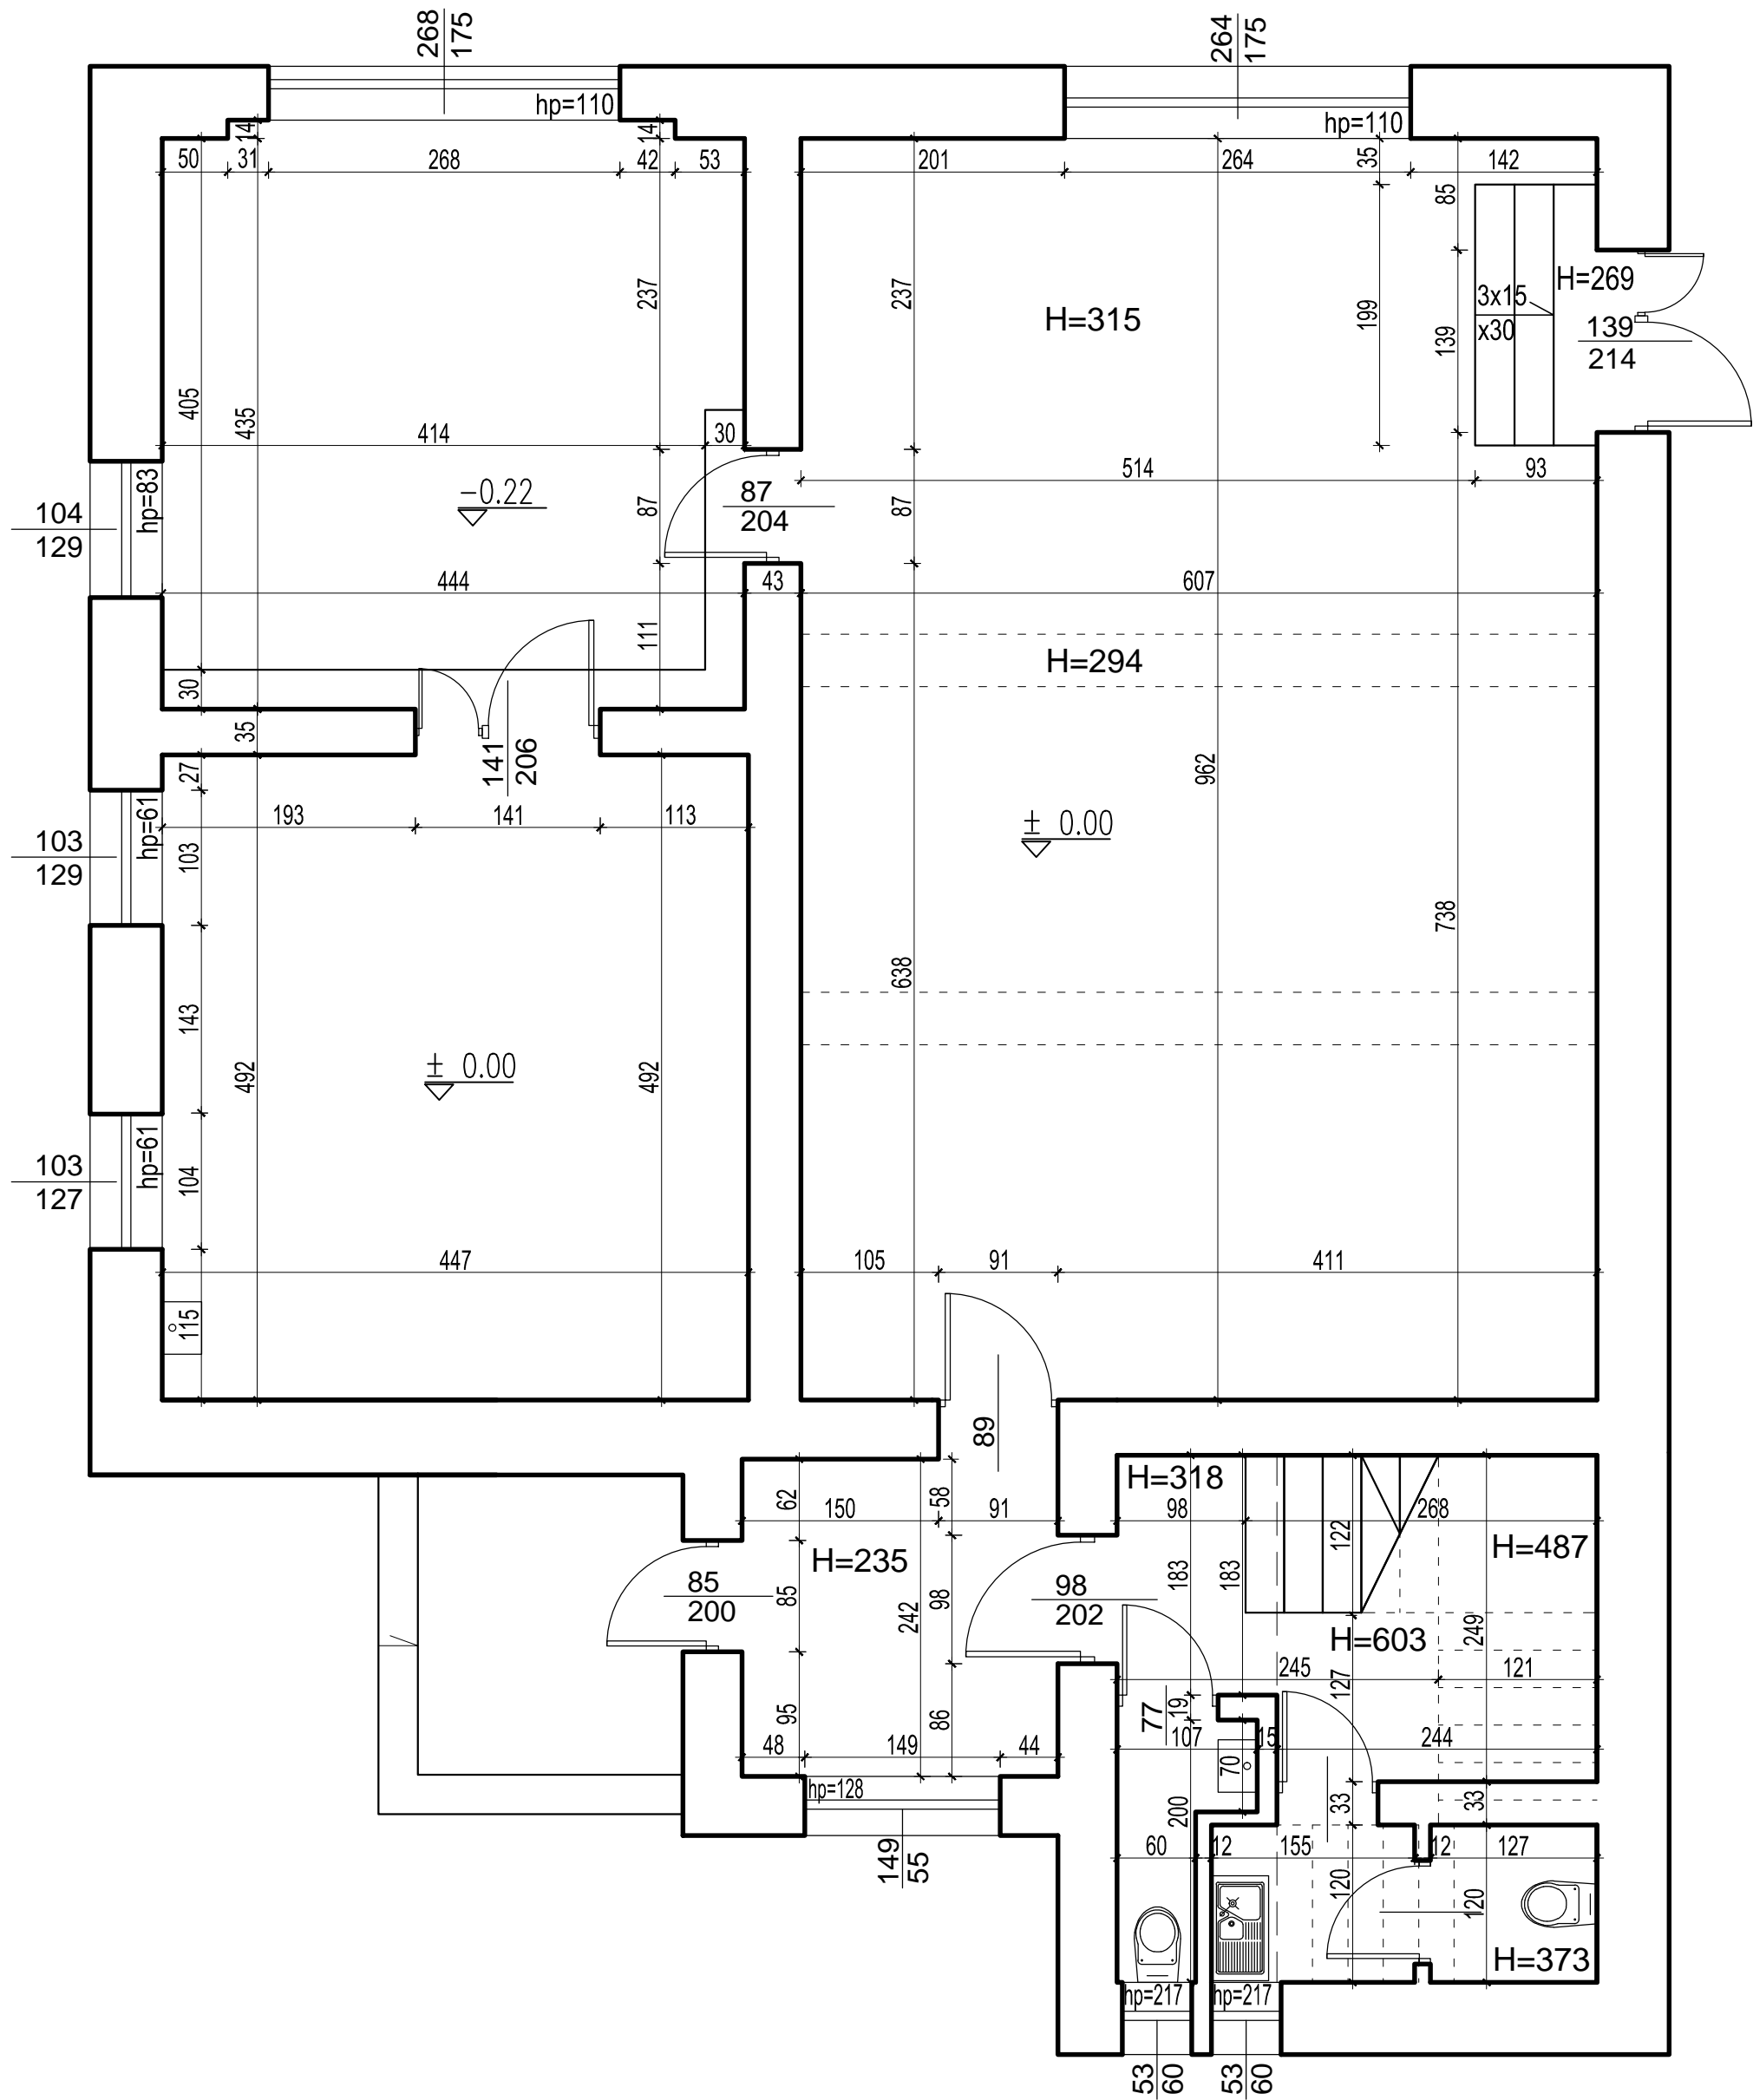

Wszelkie prawa do niniejszego opracowania są zastrzeżone. Kopiowanie, rozpowszechnianie i udostępnianie osobom trzecim projektu lub jego części bez zgody autorów jest zabronione.

Wykonawcy i podwykonawcy zobowiązani są do sprawdzenia projektu, a w szczególności wymiarów przed przystąpieniem do prac budowlanych.

Nie należy odmierzzać wymiarów z rysunku, ani używać go jako szablonu.

W przypadku niezgodności należy zwrócić się do projektanta.

inwestor  
Gminny Ośrodek Pomocy Społecznej w Makowie  
ul. Główna 3  
96-124 Maków

inwestycja  
PROJEKT ARANŻACJI WNĘTRZ  
W GMINNYM OŚRODKU POMOCY SPOŁECZNEJ  
W MAKOWIE  
ul. Główna 3  
96-124 Maków

etap opracowania  
INWENTARYZACJA

jednostka projektowa  
ul. Broniewskiego 32i,  
96-100 Skierniewice  
tel. 606 11 99 19  
www. wwarchitekci. pl



| PROJEKTANCI                     |            | PODPIS    |
|---------------------------------|------------|-----------|
| mgr inż. arch. Katarzyna Laska  |            |           |
| mgr inż. arch. Piotr Wierzbicki |            |           |
| tytuł rysunku                   |            | skala     |
| Inwentaryzacja: parter          |            | 1:50      |
| branża                          | nr rysunku | rewizja   |
| ARCHITEKTURA                    | A-1        | 00        |
| data opracowania                |            | strona nr |
| czerwiec 2015                   |            |           |