



RZUT- UKŁAD PODŁOGI: parter

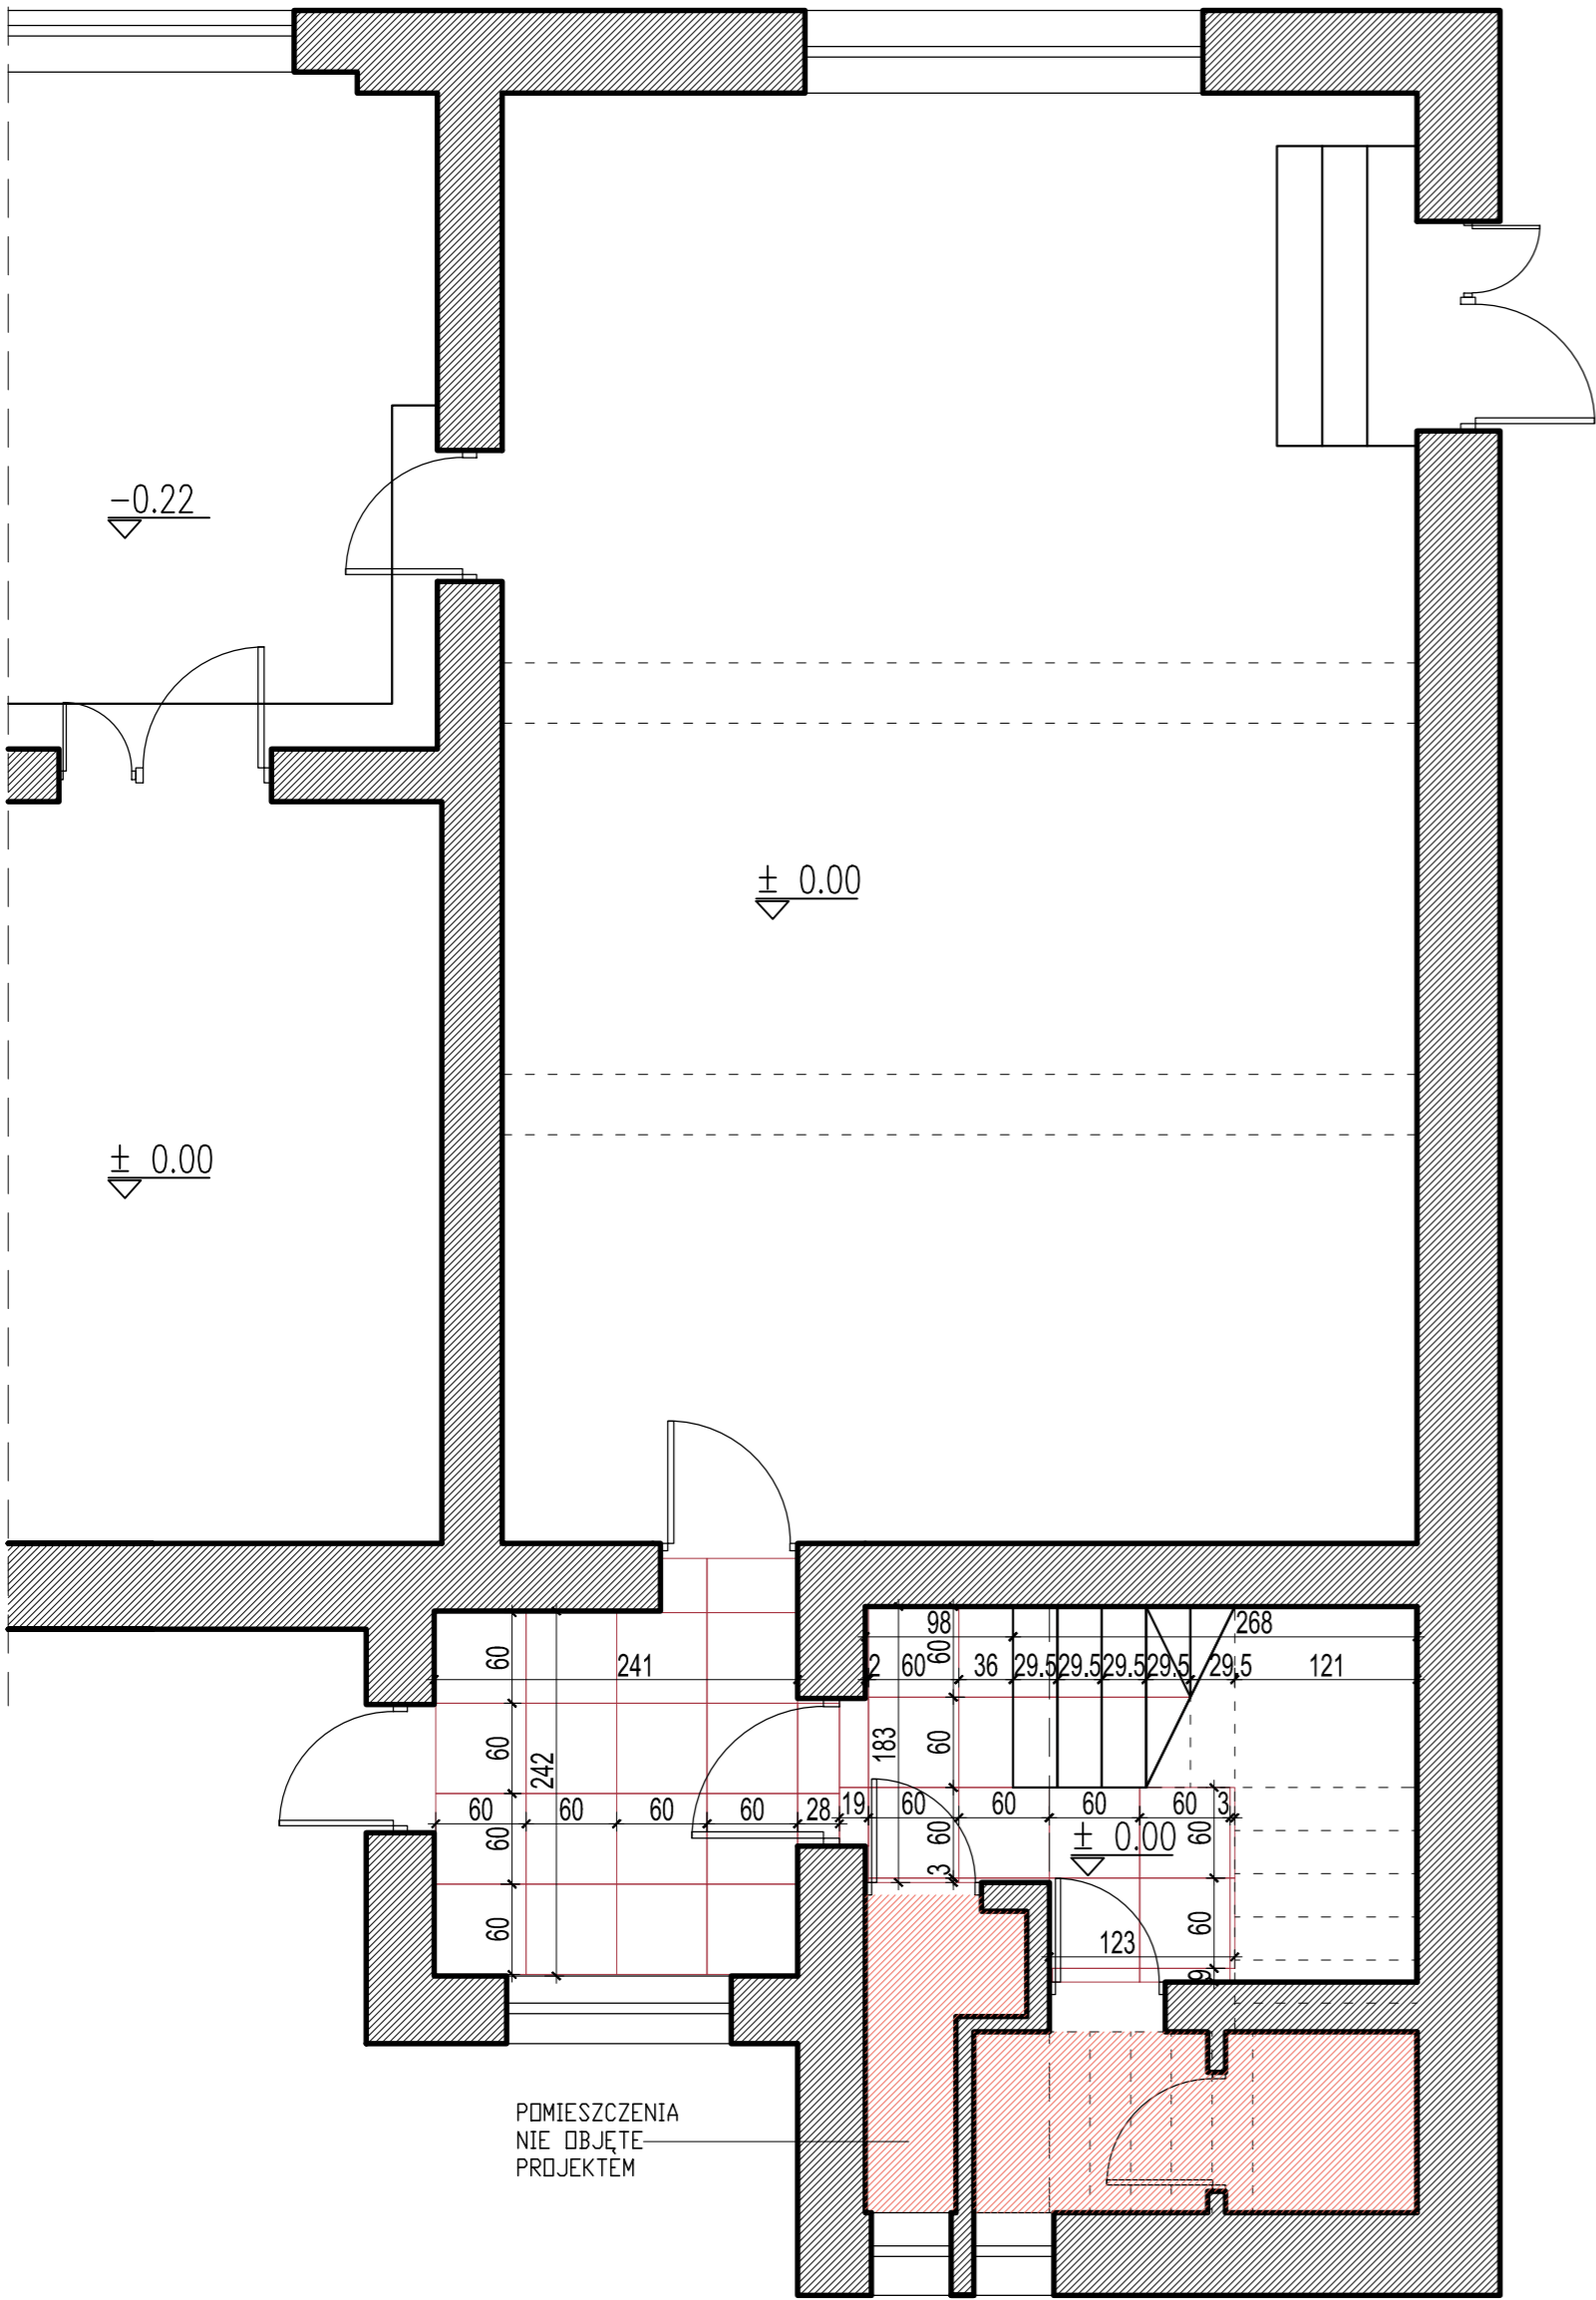

RZUT- UKŁAD PODŁOGI: piętro

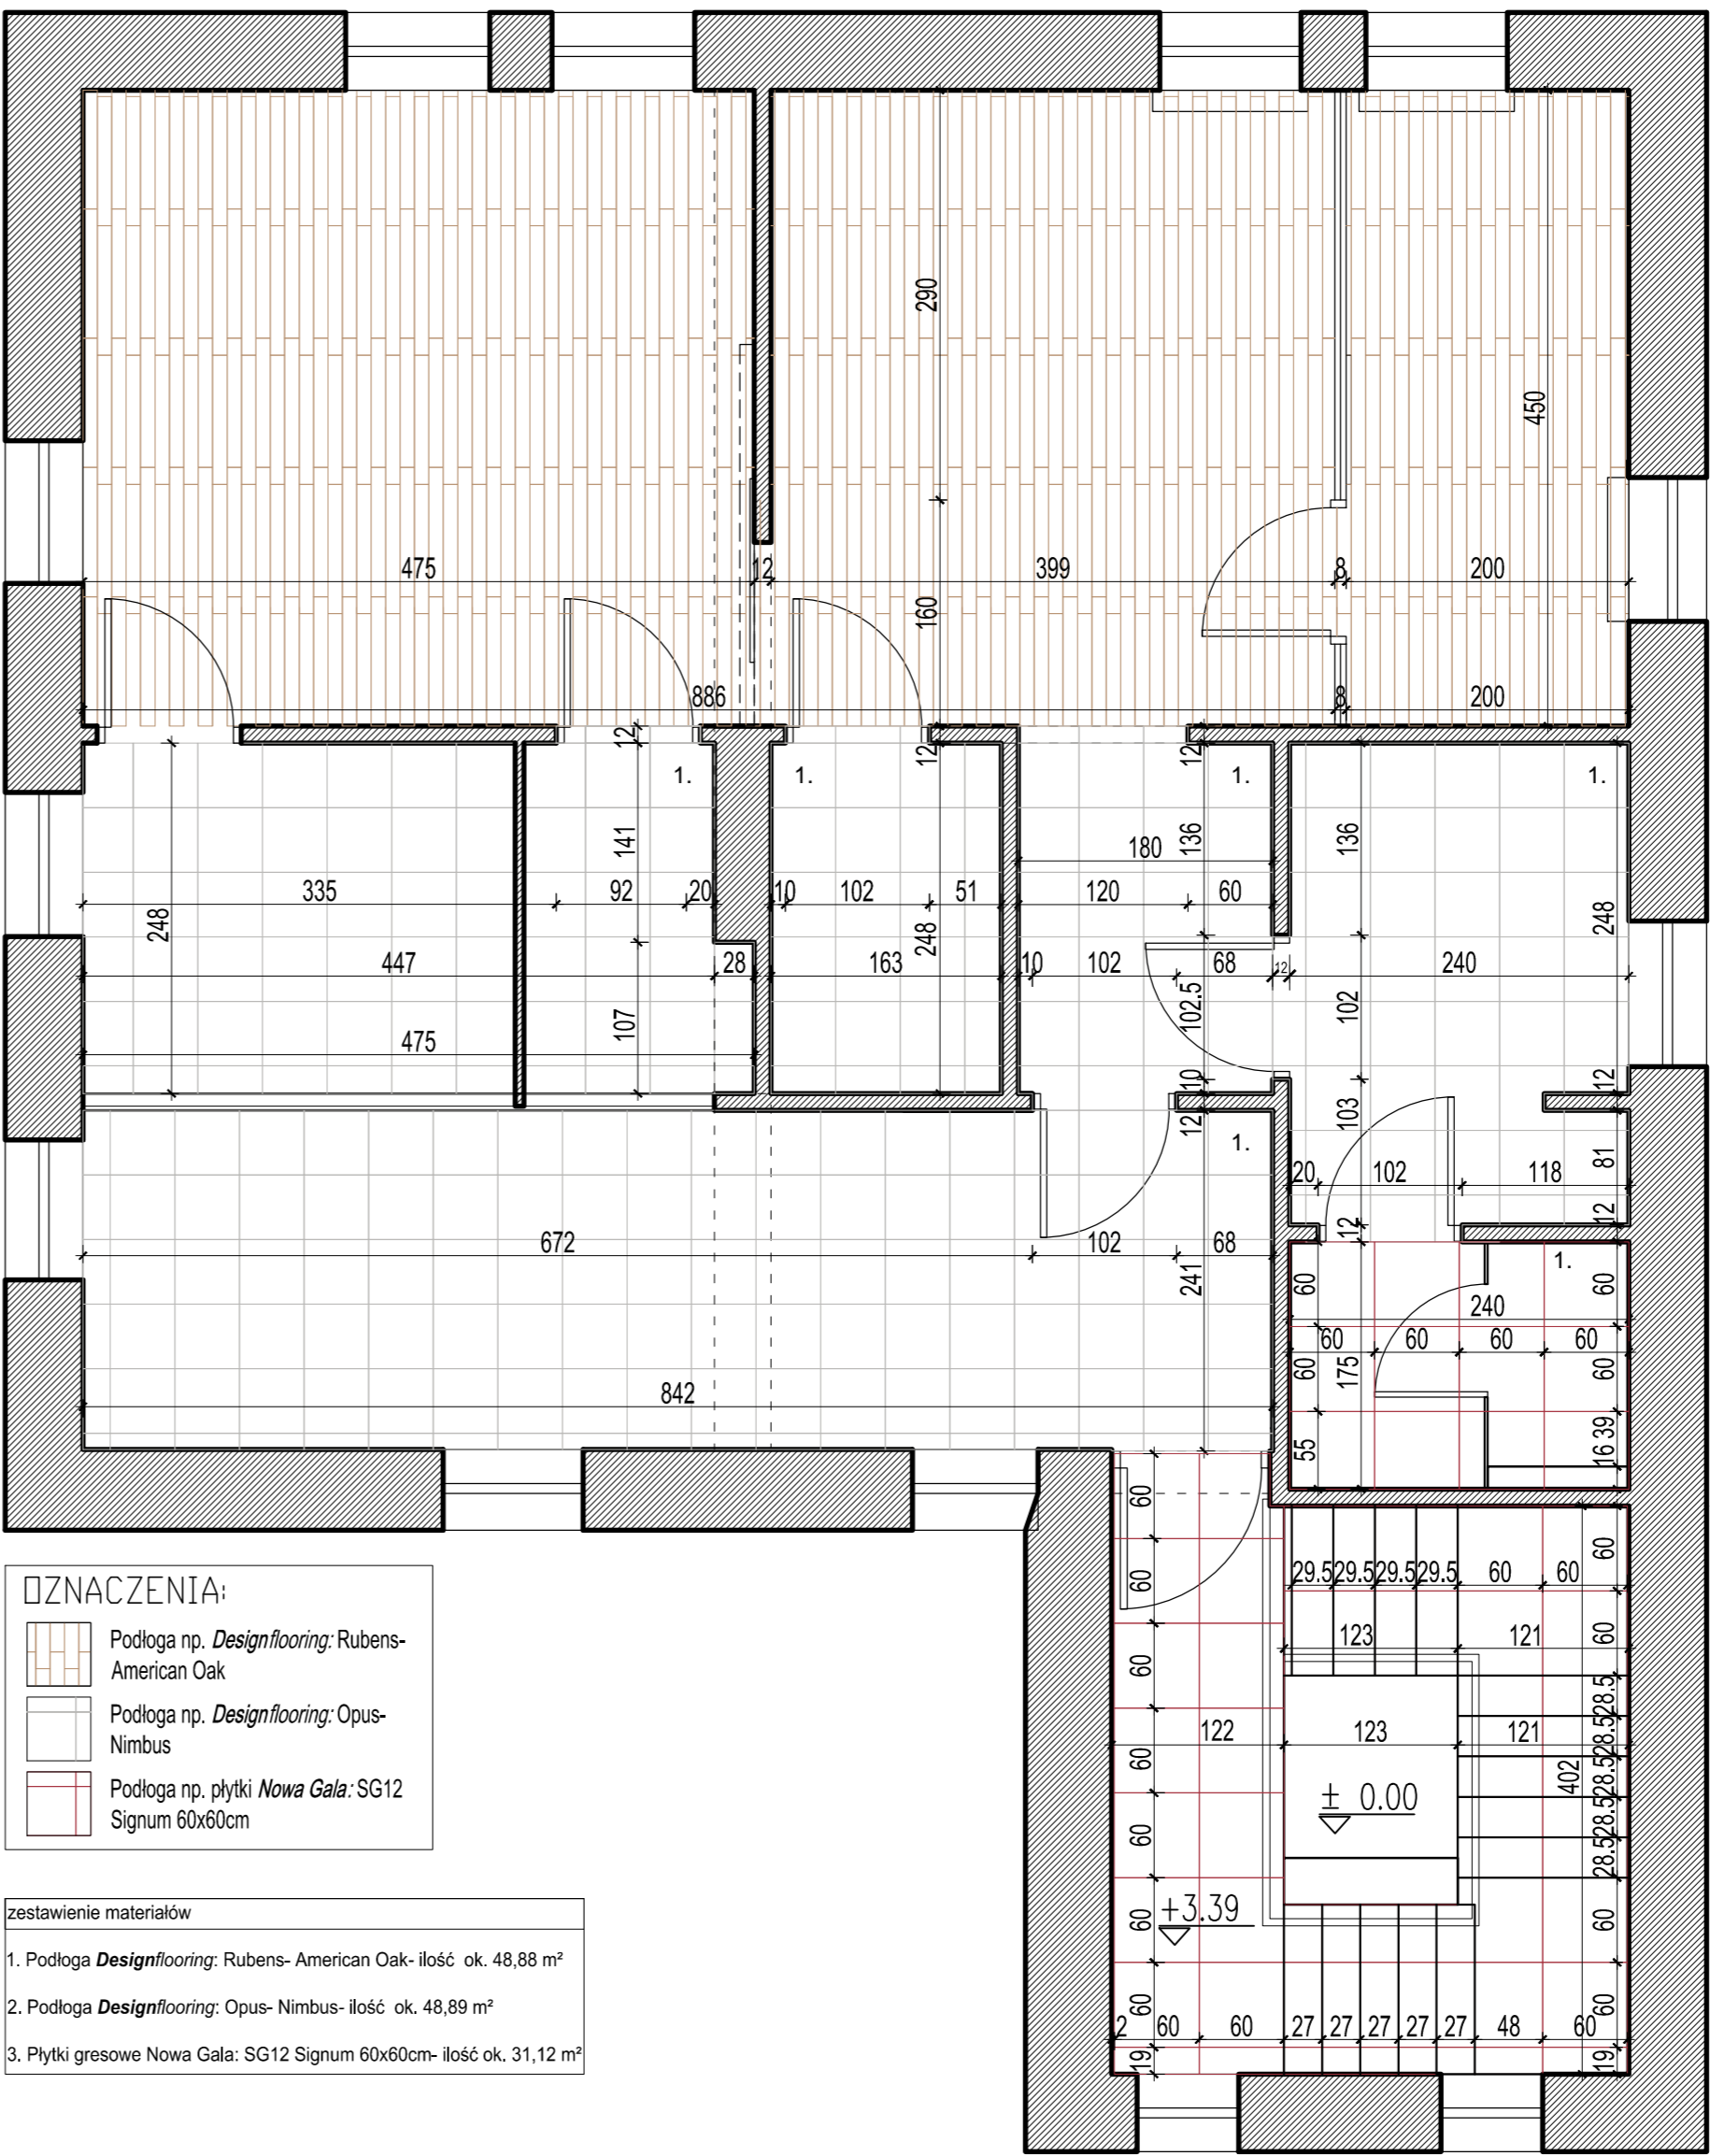

OZNACZENIA:

- Podłoga np. *Designflooring*: Rubens- American Oak
- Podłoga np. *Designflooring*: Opus- Nimbus
- Podłoga np. płytki *Nowa Gala*: SG12 Signum 60x60cm

zestawienie materiałów	
1. Podłoga <i>Designflooring</i> : Rubens- American Oak- ilość ok. 48,88 m²	
2. Podłoga <i>Designflooring</i> : Opus- Nimbus- ilość ok. 48,89 m²	
3. Płytki gresowe Nowa Gala: SG12 Signum 60x60cm- ilość ok. 31,12 m²	

Wszelkie prawa do niniejszego opracowania są zastrzeżone.
Kopiowanie, rozpowszechnianie i udostępnianie osobom trzecim projektu lub jego części bez zgody autorów jest zabronione.
Wykonawcy i podwykonawcy zobowiązani są do sprawdzenia projektu, a w szczególności wymiarów przed przystąpieniem do prac budowlanych.
Nie należy odmierzać wymiarów z rysunku, ani używać go jako szablonu.
W przypadku niezgodności należy zwrócić się do projektanta.

inwestor
Gminny Ośrodek Pomocy Społecznej w Makowie
ul. Główna 3
96-124 Maków

inwestycja
PROJEKT ARANŻACJI WNEȦRZ
W GMINNYM OŚRODKU POMOCY SPOŁECZNEJ
W MAKOWIE
ul. Główna 3
96-124 Maków

etap opracowania
PROJEKT
jednostka projektowa

ul. Broniewskiego 32i,
96-100 Skiemiewice
tel. 606 11 99 19
www. wwarchitekci. pl



PROJEKTANCI		PODPIS
mgr inż. arch. Katarzyna Łaska		
mgr inż. arch. Piotr Wierzbicki		
tytuł rysunku	skala	
Rzut podłogi	1:50	
branża	nr rysunku	rewizja
ARCHITEKTURA	A-7	00
data opracowania	czerwiec 2015	strona nr