


ROZWINIĘCIE - INSTALACJA C.O.

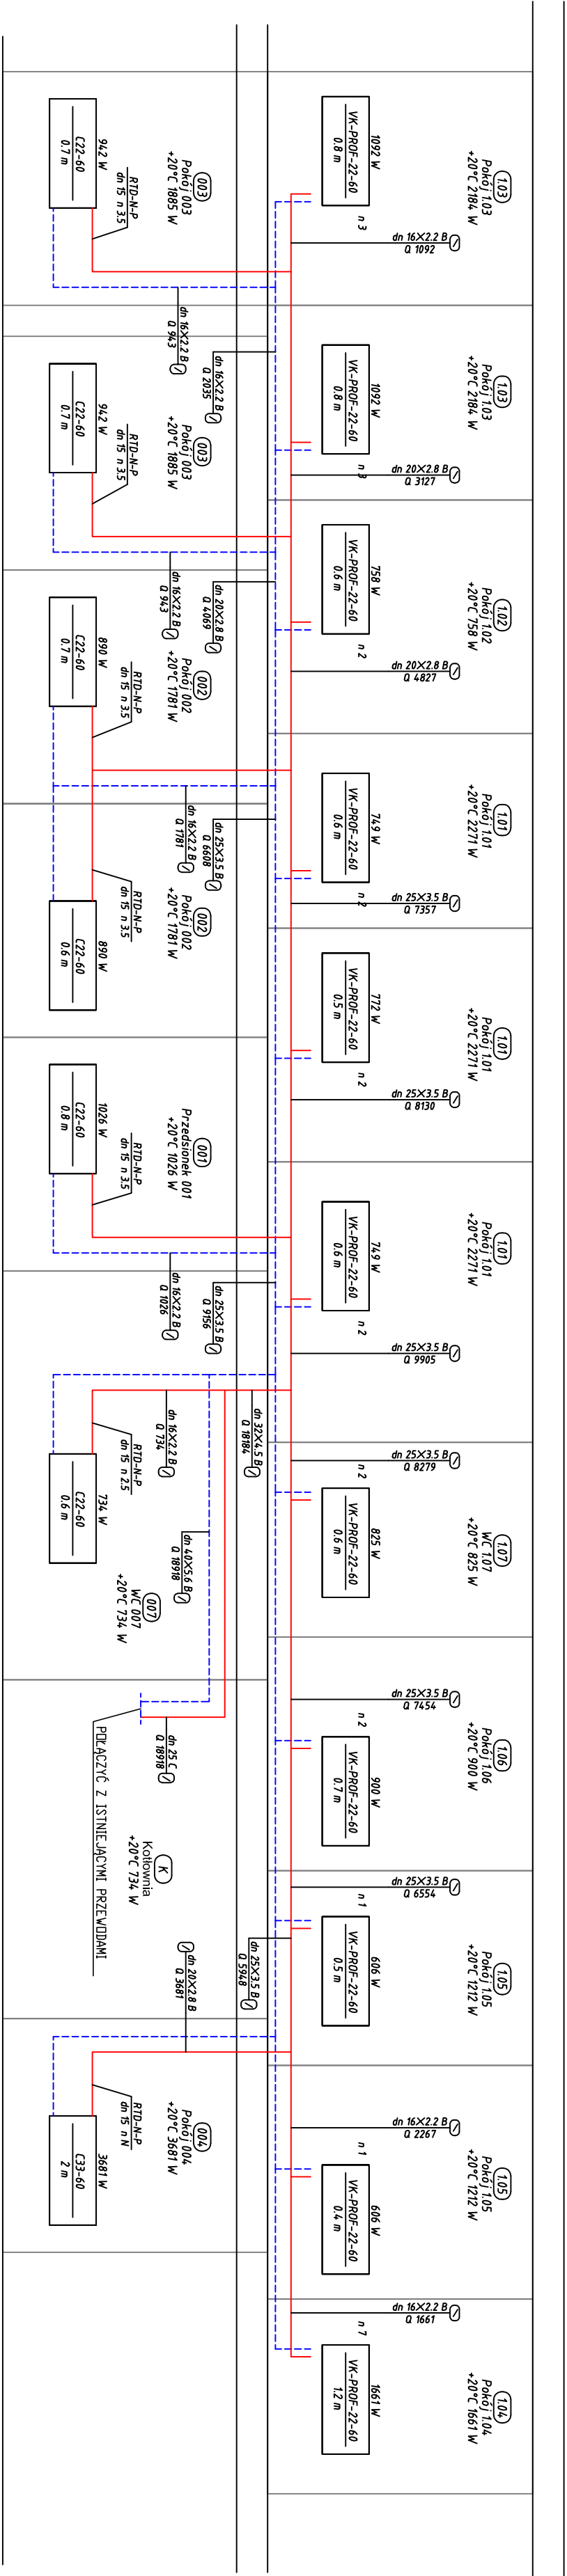

ROZWINIĘCIE - INSTALACJA WOD-KAN


Legenda:

U - umywalka

ZL- zlew

MU - miska ustępową

Na - napowie trznik automatyczny

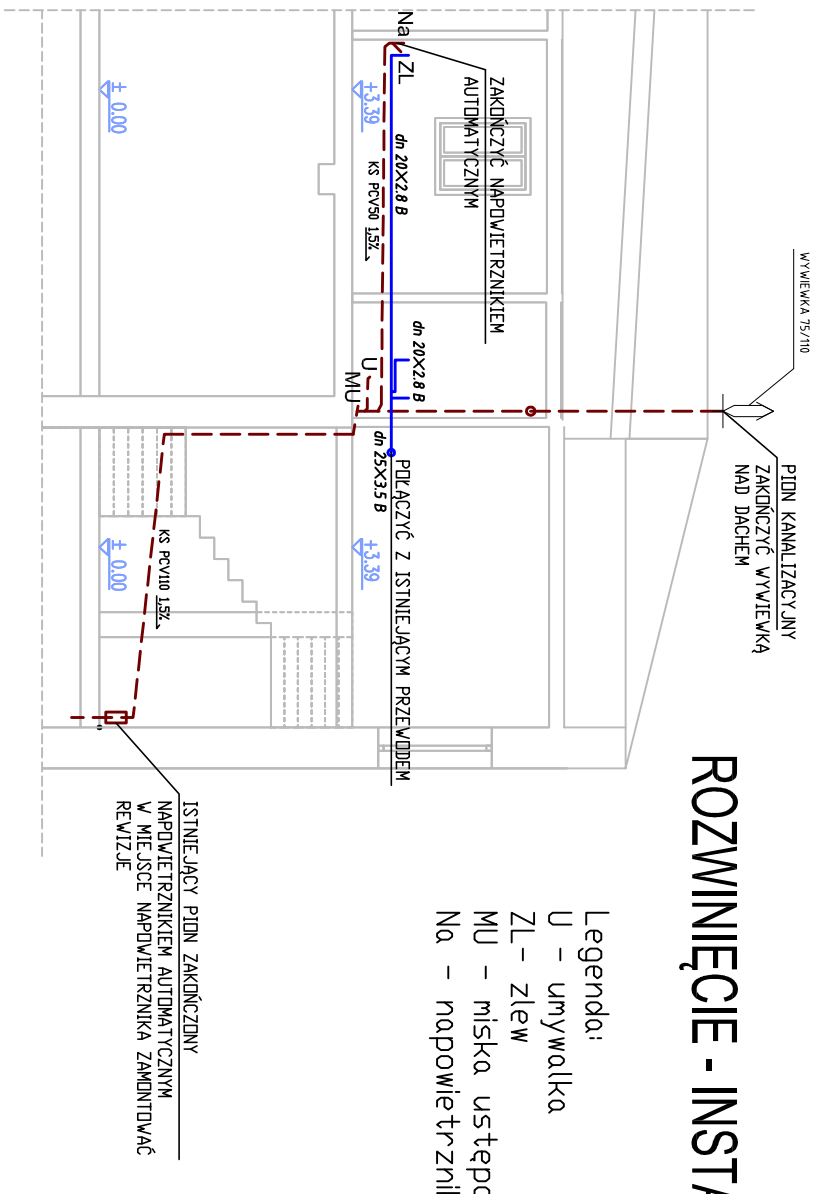

Inwestor		Urząd Gminy Maków ul. Główna 12 96-124 Maków	
Inwestycja		PRZEBUDOWA OBIEKTU GINIENNEGO OŚRODKA POMOCY SPOŁECZNEJ W MAKOWIE ul. Główna 3 96-124 Maków	
długość opracowania: 100 mm			
PROJEKT			
Biuro projektowe ul. Brońskiego 32h, 96-100 Świdwiniec tel. 606 11 99 19 www. wwarcihcka. pl			
PROJEKTANT		NR UPK.	PODPIS
mgr inż. Krzysztof Bonińsek		UPR.BUD.	
OPRACOWAŁ		Nr.2298 SK-C	
Wzrost rysownika		skala	
Rozmiar płyty - instalacja c.o., wod-kan		1:100	
Brytarna		rozmiar	
S=2		00	
data opracowania		zobacz nr	
maj 2015			