


SCHEMAT TECHNOLOGICZNY STACJI UZDATNIANIA WODY

SUW Słomków

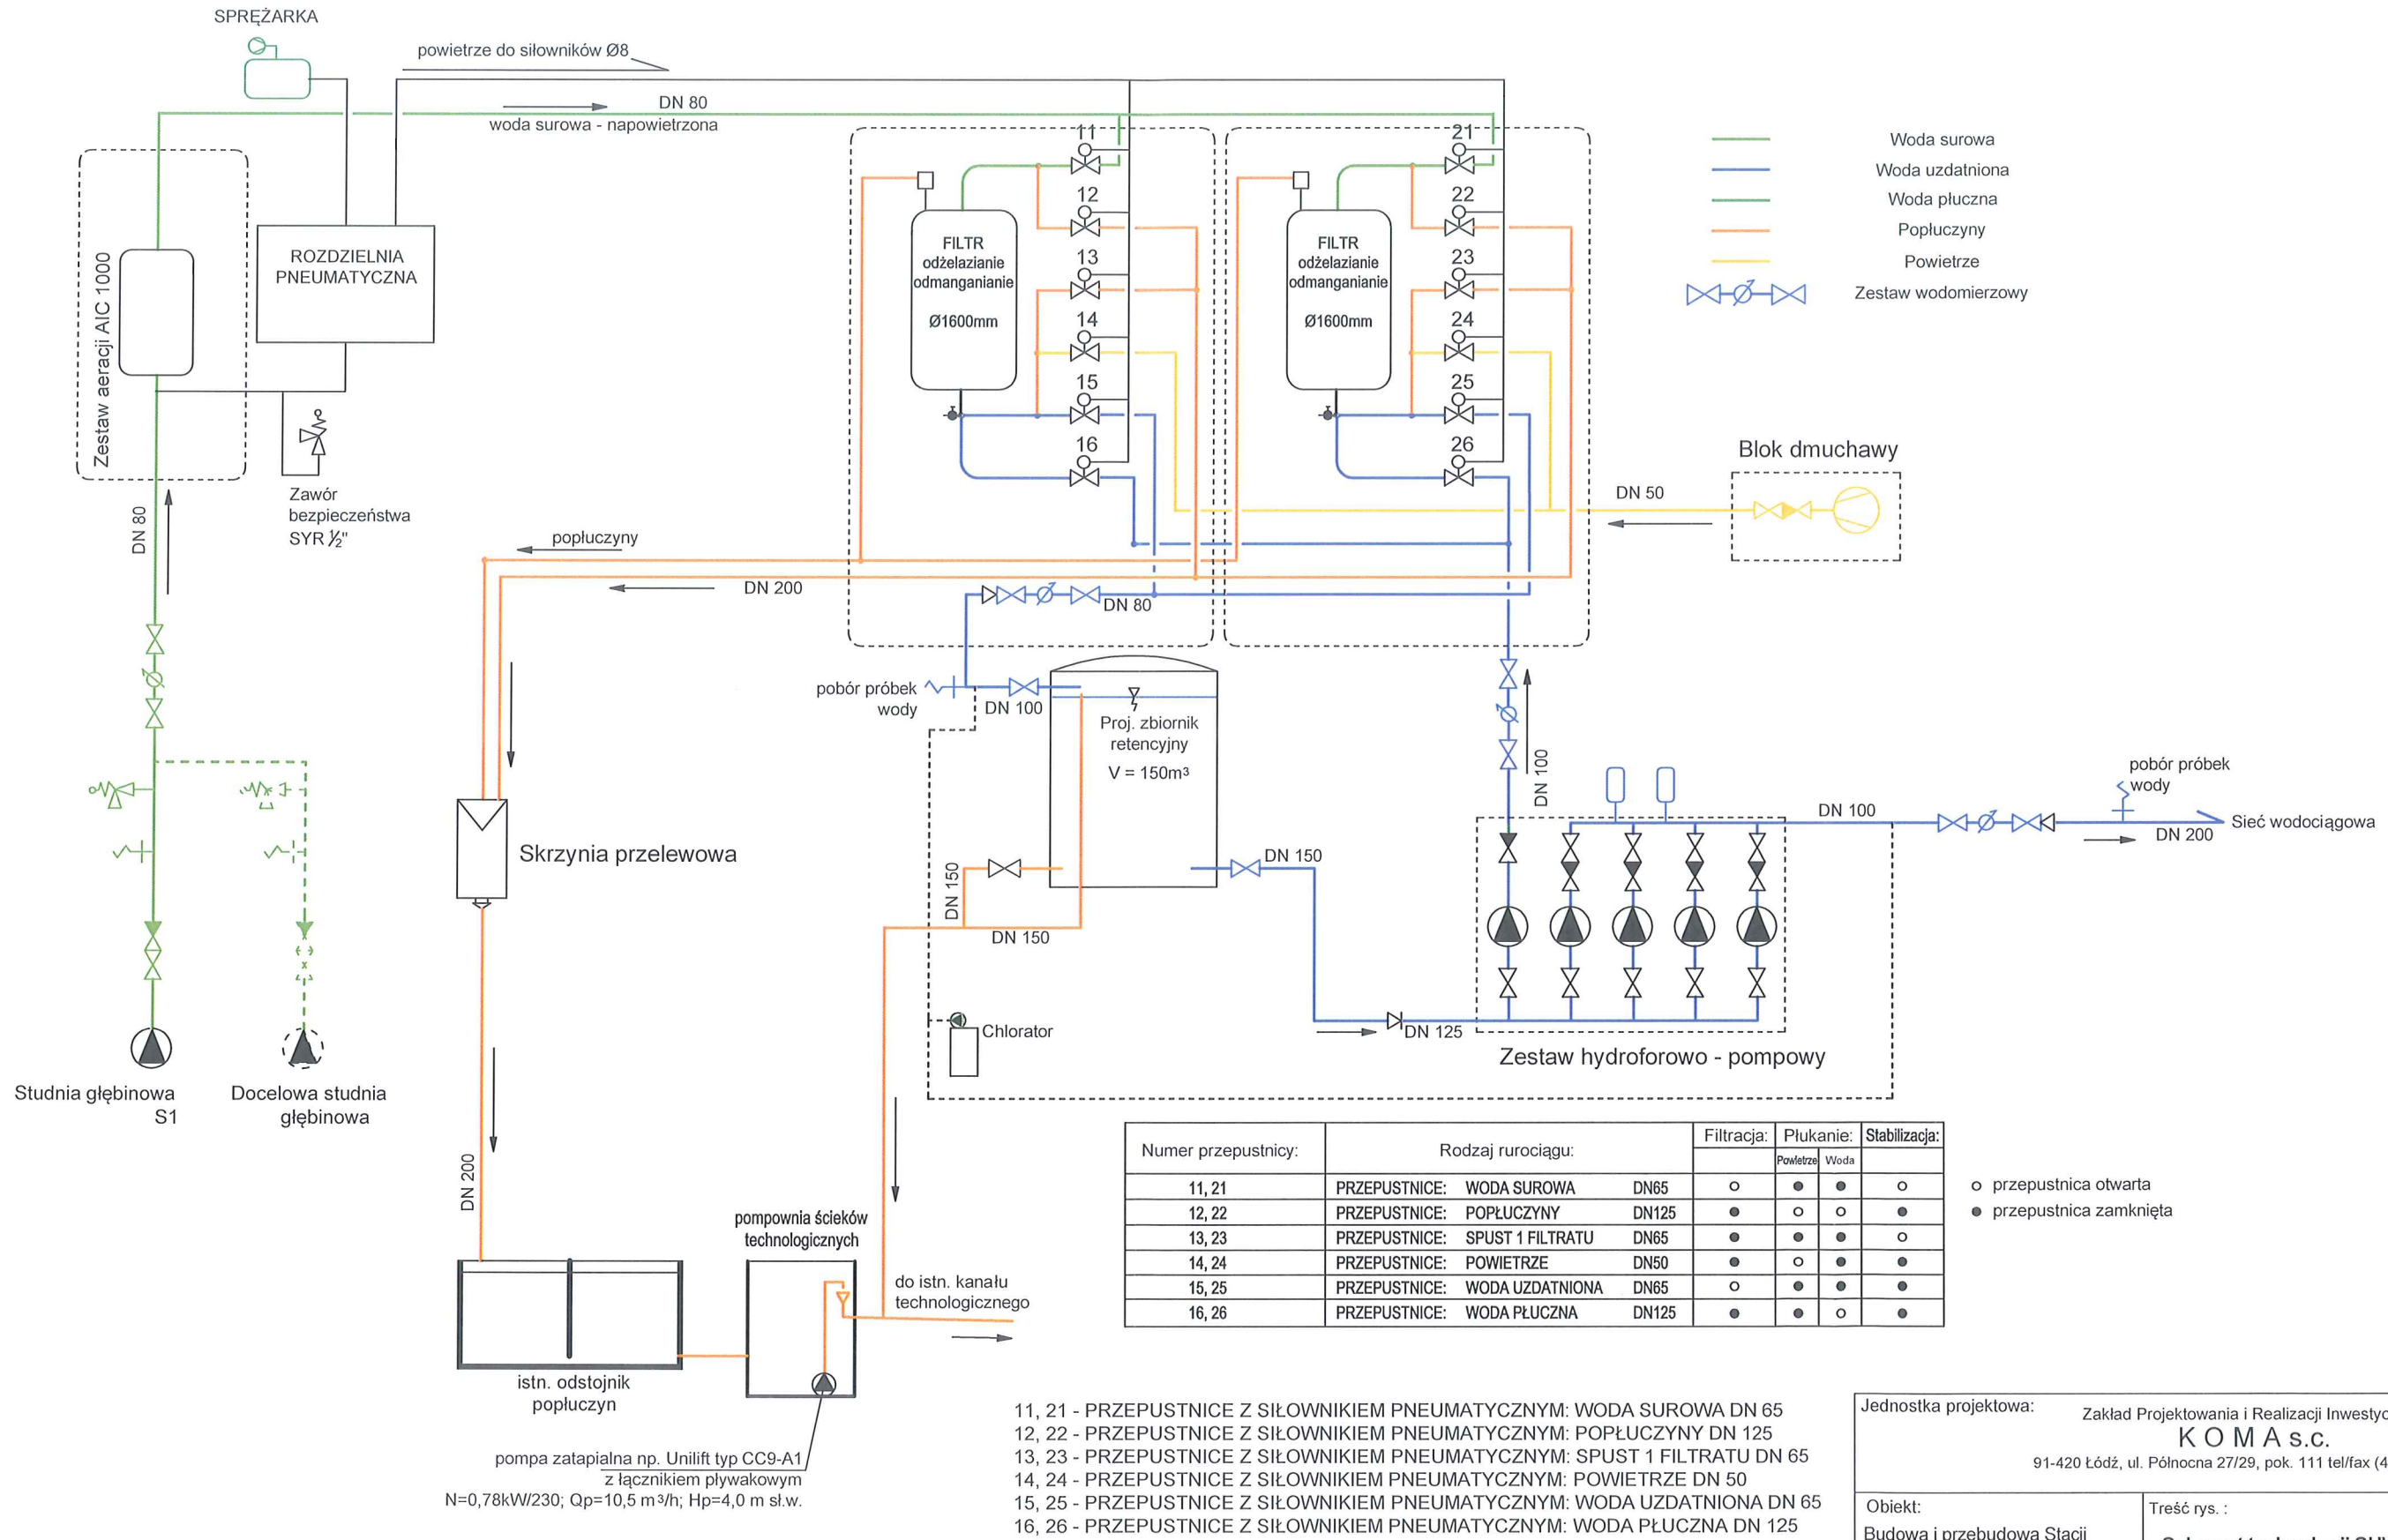

11, 21 - PRZEPUSTNICE Z SIŁOWNIKIEM PNEUMATYCZNYM: WODA SUROWA DN 65
12, 22 - PRZEPUSTNICE Z SIŁOWNIKIEM PNEUMATYCZNYM: POPŁUCZYNY DN 125
13, 23 - PRZEPUSTNICE Z SIŁOWNIKIEM PNEUMATYCZNYM: SPUST 1 FILTRATU DN 65
14, 24 - PRZEPUSTNICE Z SIŁOWNIKIEM PNEUMATYCZNYM: POWIETRZE DN 50
15, 25 - PRZEPUSTNICE Z SIŁOWNIKIEM PNEUMATYCZNYM: WODA UZDATNIONA DN 65
16, 26 - PRZEPUSTNICE Z SIŁOWNIKIEM PNEUMATYCZNYM: WODA PŁUCZNA DN 125

Jednostka projektowa: Zakład Projektowania i Realizacji Inwestycji KOMA s.c. 91-420 Łódź, ul. Północna 27/29, pok. 111 tel/fax (42)630 04 84			
Obiekt: Budowa i przebudowa Stacji Uzdatniania Wody w miejscowości Słomków na terenie Gminy Maków	Treść rys. : Schemat technologii SUW		Rodzaj proj. PB
	Upr. bud	Podpis	
Projektował: inż. J. Kozłowski	GP II 460 - 8/76		Data: 12.2016
Projektował: mgr inż. B. Kozłowski	LOD/1541/PWOS/10		Skala:
Sprawdził: inż. H. Majewska	131/98/WŁ		Nr rys. 2