

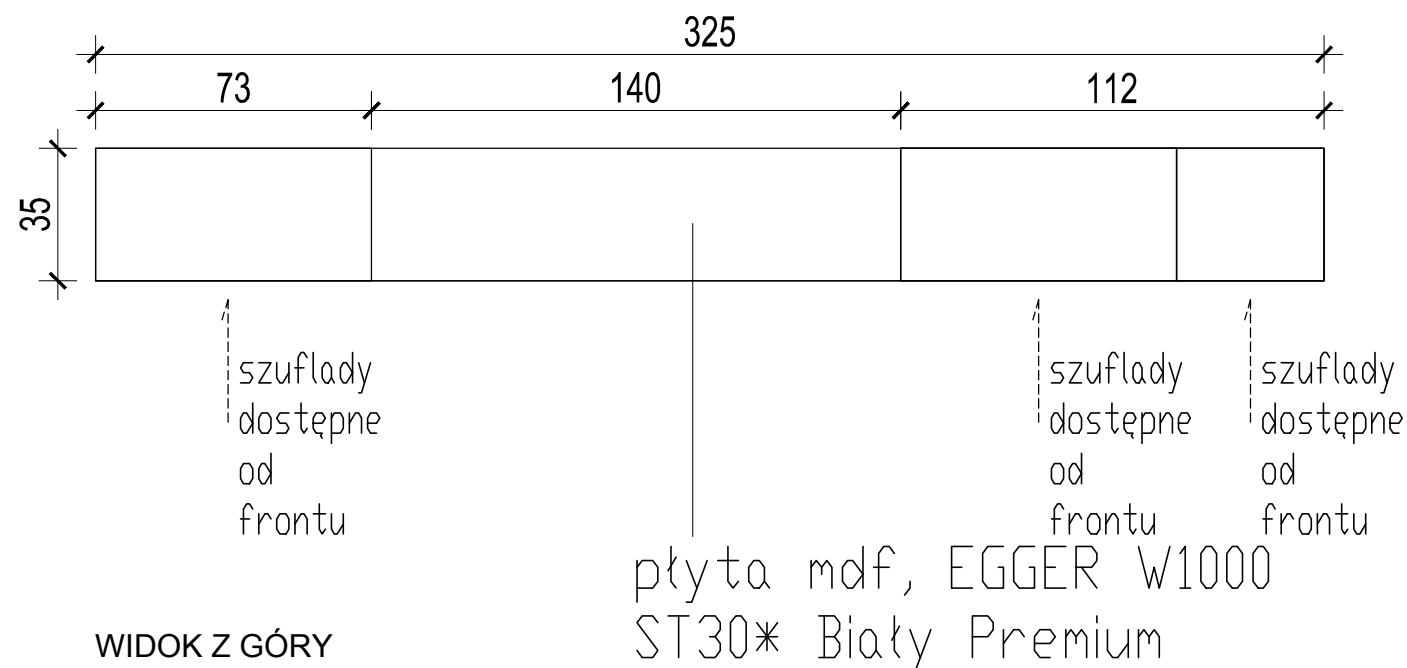


P13 Zabudowa pod oknem w pom. 1.03

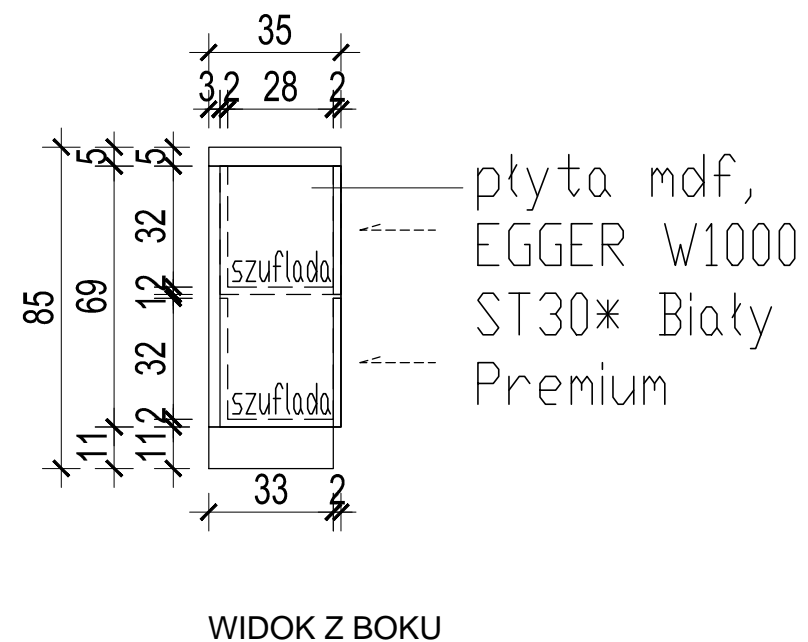

UWAGA:
-narożniki zaokrąglone, r=2mm
-meble wykonać po dokładnej inwentaryzacji stanu istniejącego

MATERIAŁY:
-płyta mdf, EGGER W1000 ST30* Białe Premium

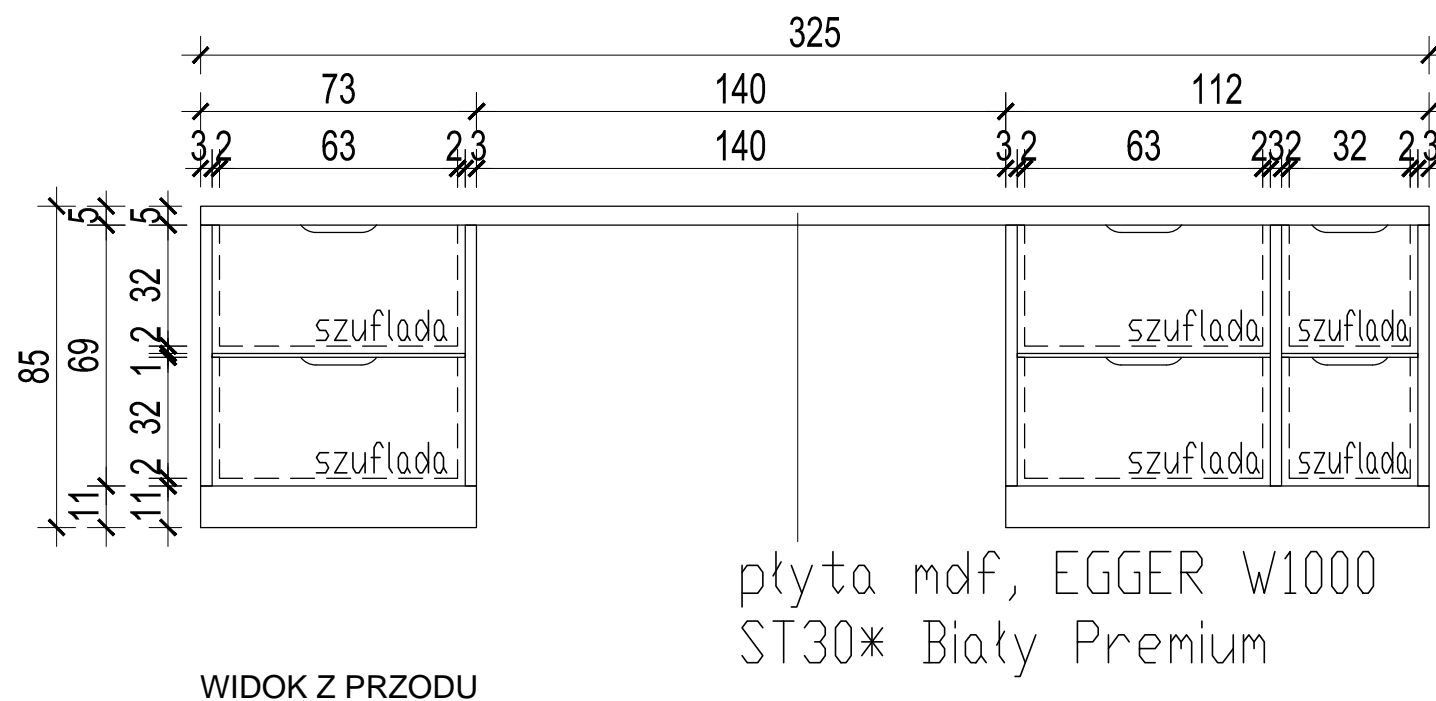

Wszelkie prawa do niniejszego opracowania są zastrzeżone. Kopiowanie, rozpowszechnianie i udostępnianie osobom trzecim projektu lub jego części bez zgody autorów jest zabronione.		
Wykonawcy i podwykonawcy zobowiązani są do sprawdzenia projektu, a w szczególności wymiarów przed przystąpieniem do prac budowlanych.		
Nie należy odmierzać wymiarów z rysunku, ani używać go jako szablonu.		
W przypadku niezgodności należy zwrócić się do projektanta.		